

ΕΡΓΟΔΟΤΗΣ ΚΟΙΝΟΤΗΤΑ ΝΕΜΕΑΣ

ΔΙΑΜΟΡΦΩΣΗ ΧΩΡΟΥ
ΓΙΑ ΤΗΝ ΜΕΤΑΤΙΘΗ
ΝΕΟΚΛΑΣΣΙΚΟΥ ΚΤΗΡΙΟΥ
ΣΕ ΚΕΝΤΡΟ ΕΝΗΜΕΡΩΣΗΣ ΚΑΙ
ΠΡΟΣΦΩΣΗΣ ΑΓΡΟΤΙΚΩΝ ΠΡΟΤΟΝΤΩΝ
ΕΛΕΥΘΕΡΗΣ
ΣΟΦΙΑΣ


ΝΕΜΕΑ ΚΟΡΙΝΘΙΑΣ

Μητροπολιτική Αρχιτεκτονική Μηχανική
Μελετητής: ΑΡΓΥΡΙΟΣ Ι. ΓΕΡΓΟΠΟΥΛΟΣ
ΑΠΟ ΤΟ ΓΡΑΦΕΙΟ ΤΟΥ ΚΑΡΑΪΣΚΑΚΗ ΚΑΙ ΚΑΡΑΪΣΚΑΚΗ

Αριθμός σχεδίου
Ο ΨΕΙΣ
Α - 5


Κλίμακες: 1/50
Χρόνος εκπόνησης μελέτης
ΟΚΤΩΒΡΗΣ 1992

Υπογραφή - σφραγίδα -
ΕΓΚΕΦΕΡΗΘΗ
Αρ. Πρωτ. 110/92
ΑΡΓΥΡΙΟΣ Ι. ΓΕΡΓΟΠΟΥΛΟΣ
ΠΟΛΙΤΙΚΟΣ ΜΗΧΑΝΙΚΟΣ Τ.Ε.
Αριθ. Μητρ. Υ.Π.Κ. 195
Αριθ. Μητρ. Τ.Π.Ν. 26
Ε. ΠΛΗΡΗΣ ΤΕΛΕΤΗ ΤΗΣ 07/06 - 2/6864

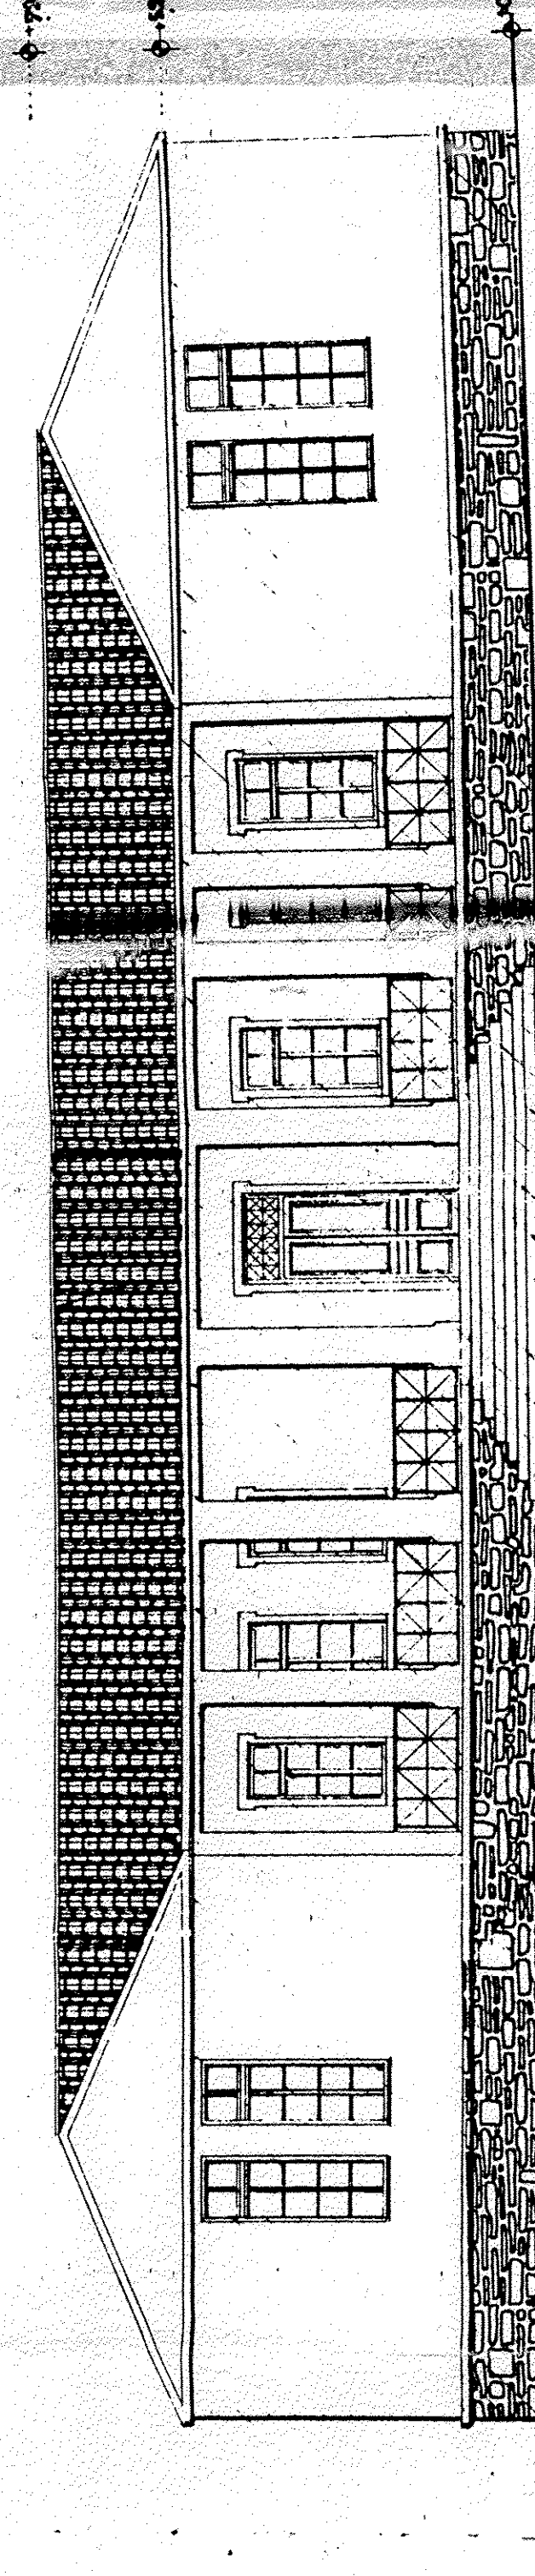


ΠΡΟΣΙΟΨΗ ΔΥΤΙΚΗ


1. Κεραμίδα Γαλλικό
2. Επιχρισμο τρίτο χρόνο Σέρο
3. Ξύλο κίτρινο λιανέ σκούρο
4. Ίσολι από
5. Επιφ. με πέτρα

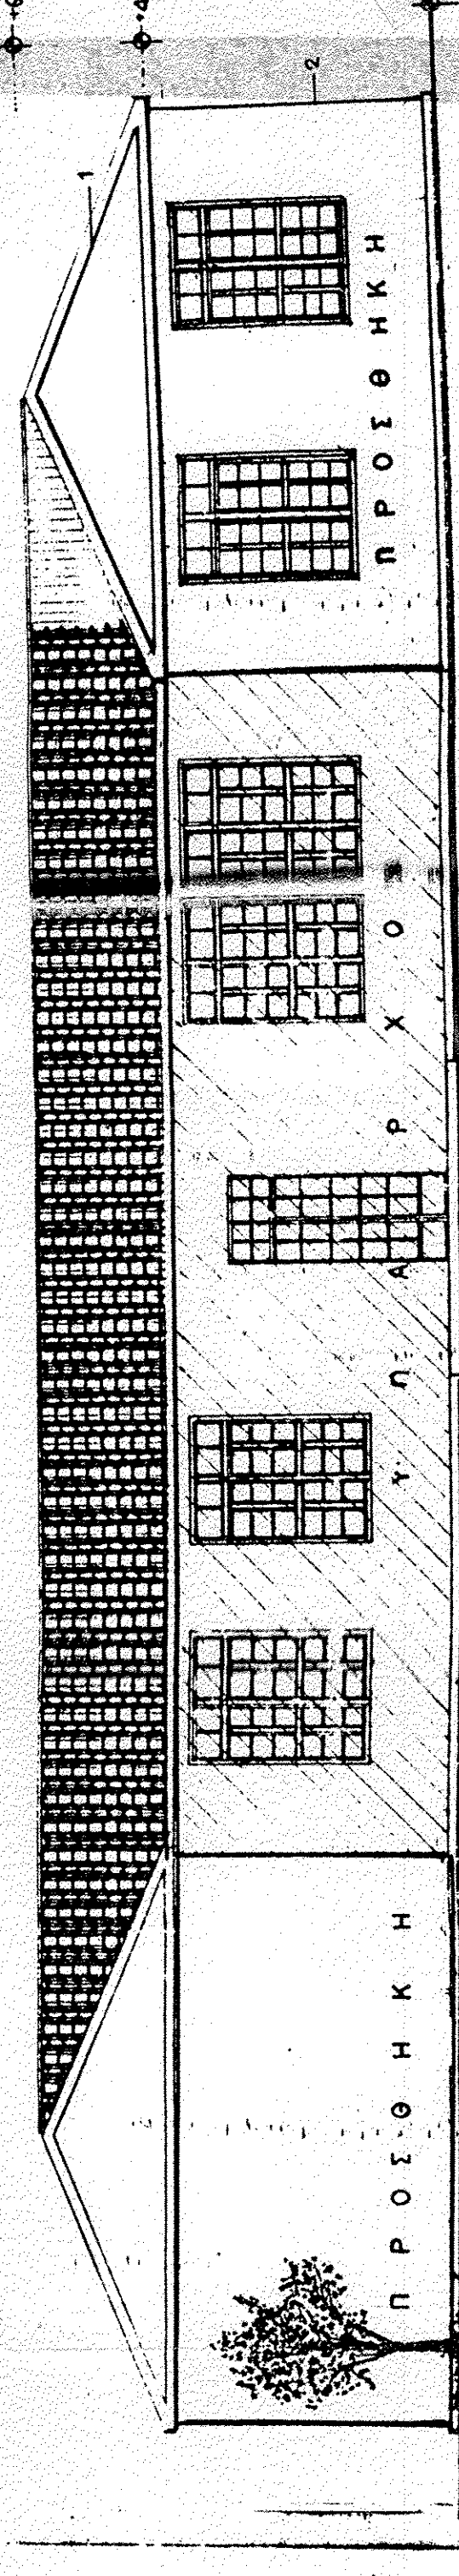

Ο ΨΗ (Ανατολική)

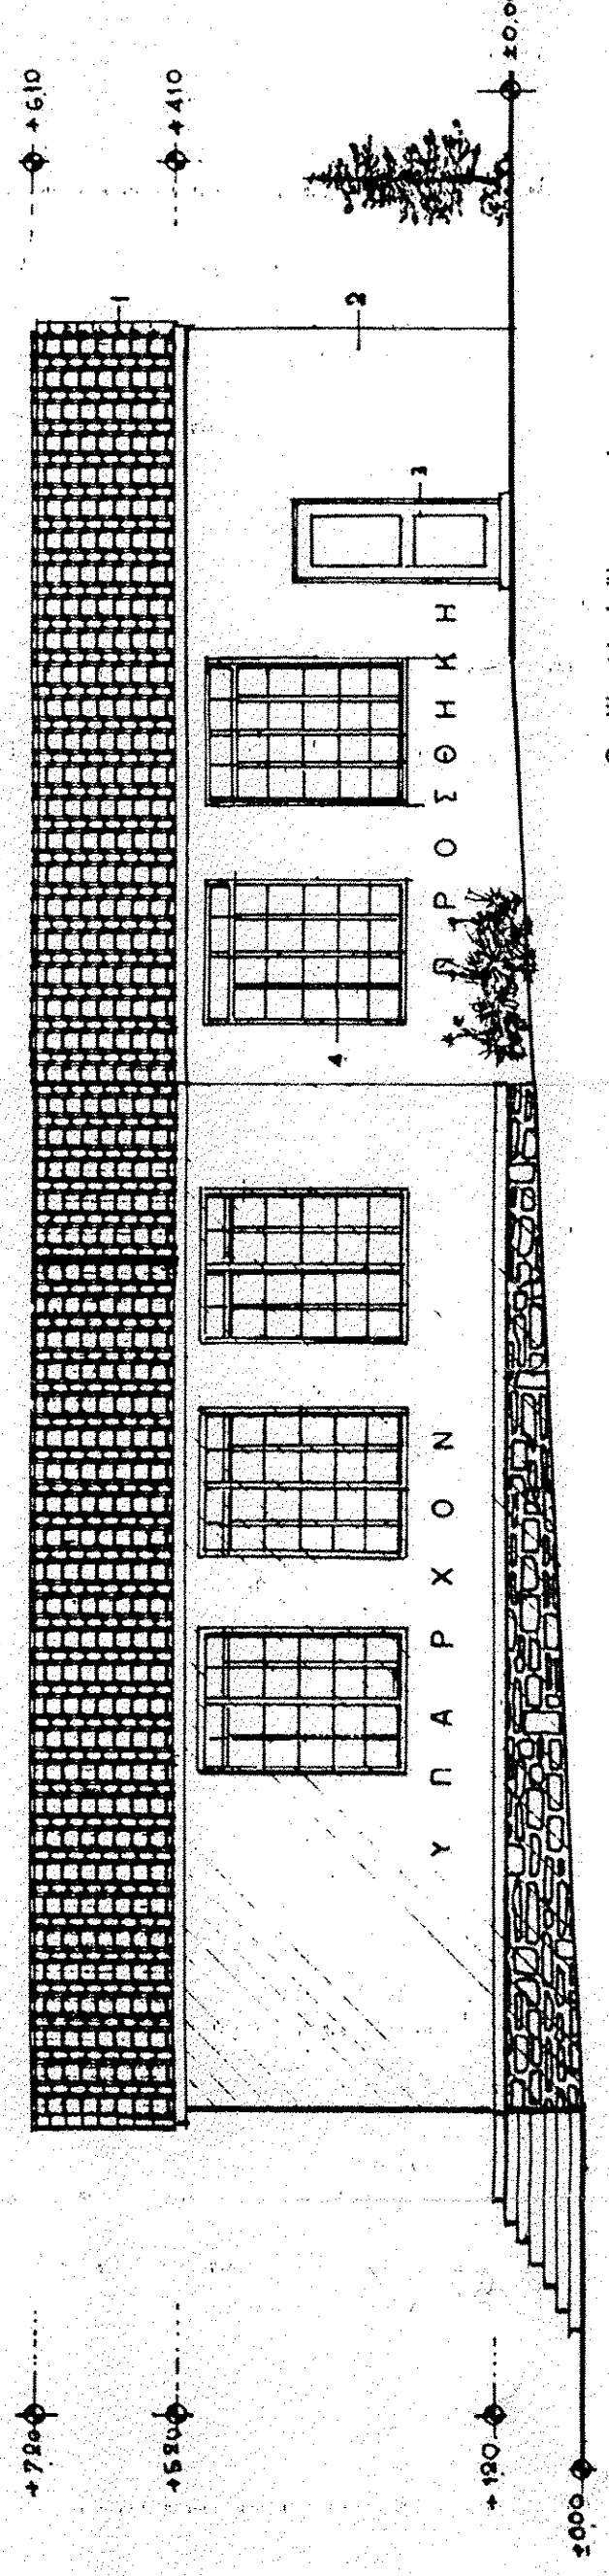

Ο ΨΗ (Νοτια)

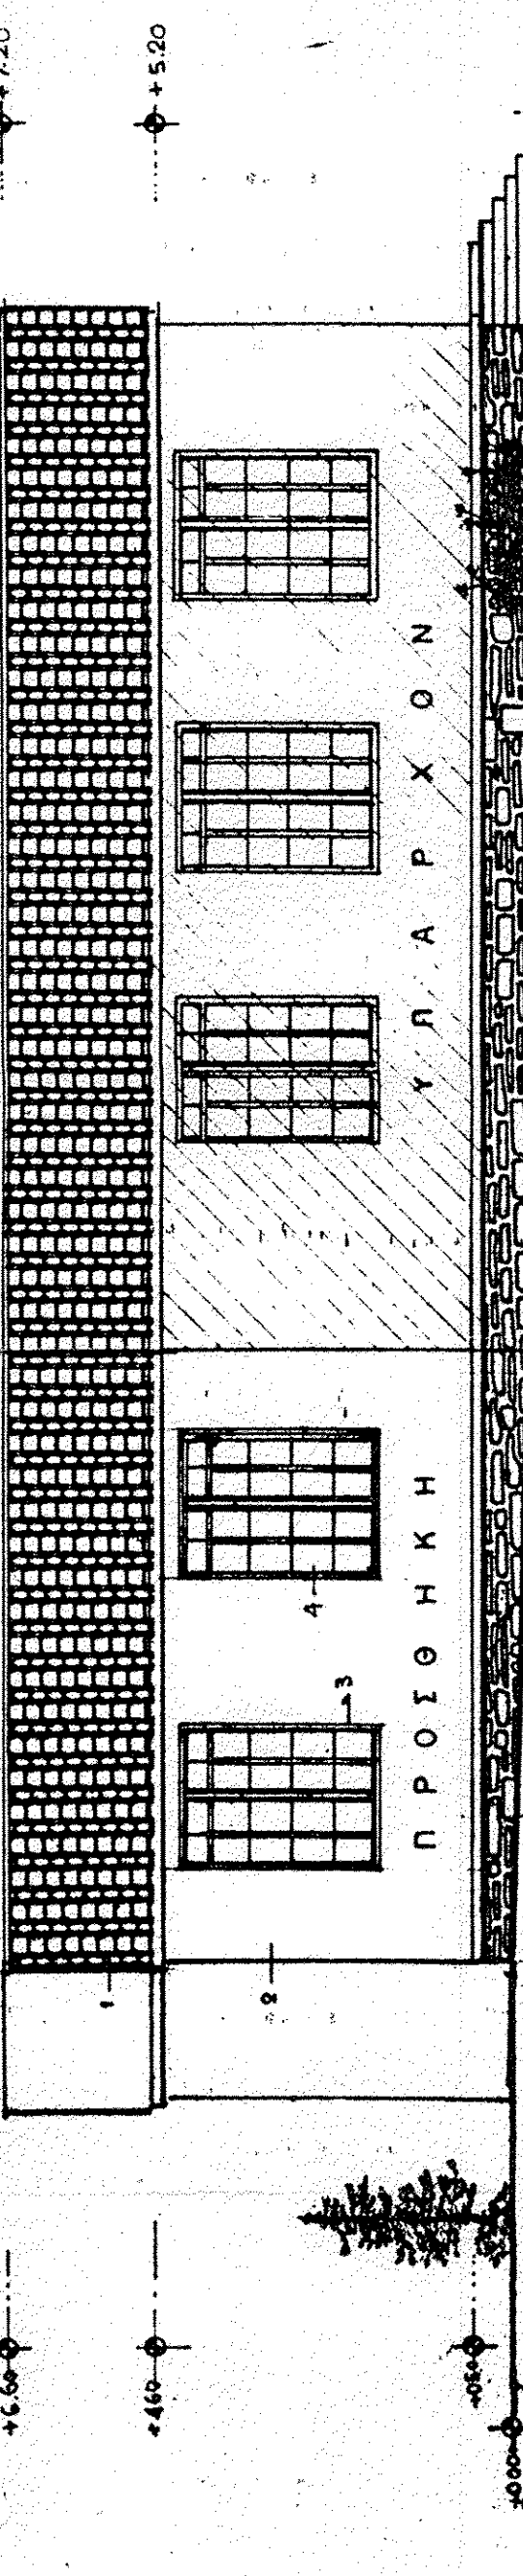

Ο ΨΗ (Βορική)