


ΤΟΜΗ 1-1

+ +6,60

+ +4,0

+ ±0,0

+ -1,50

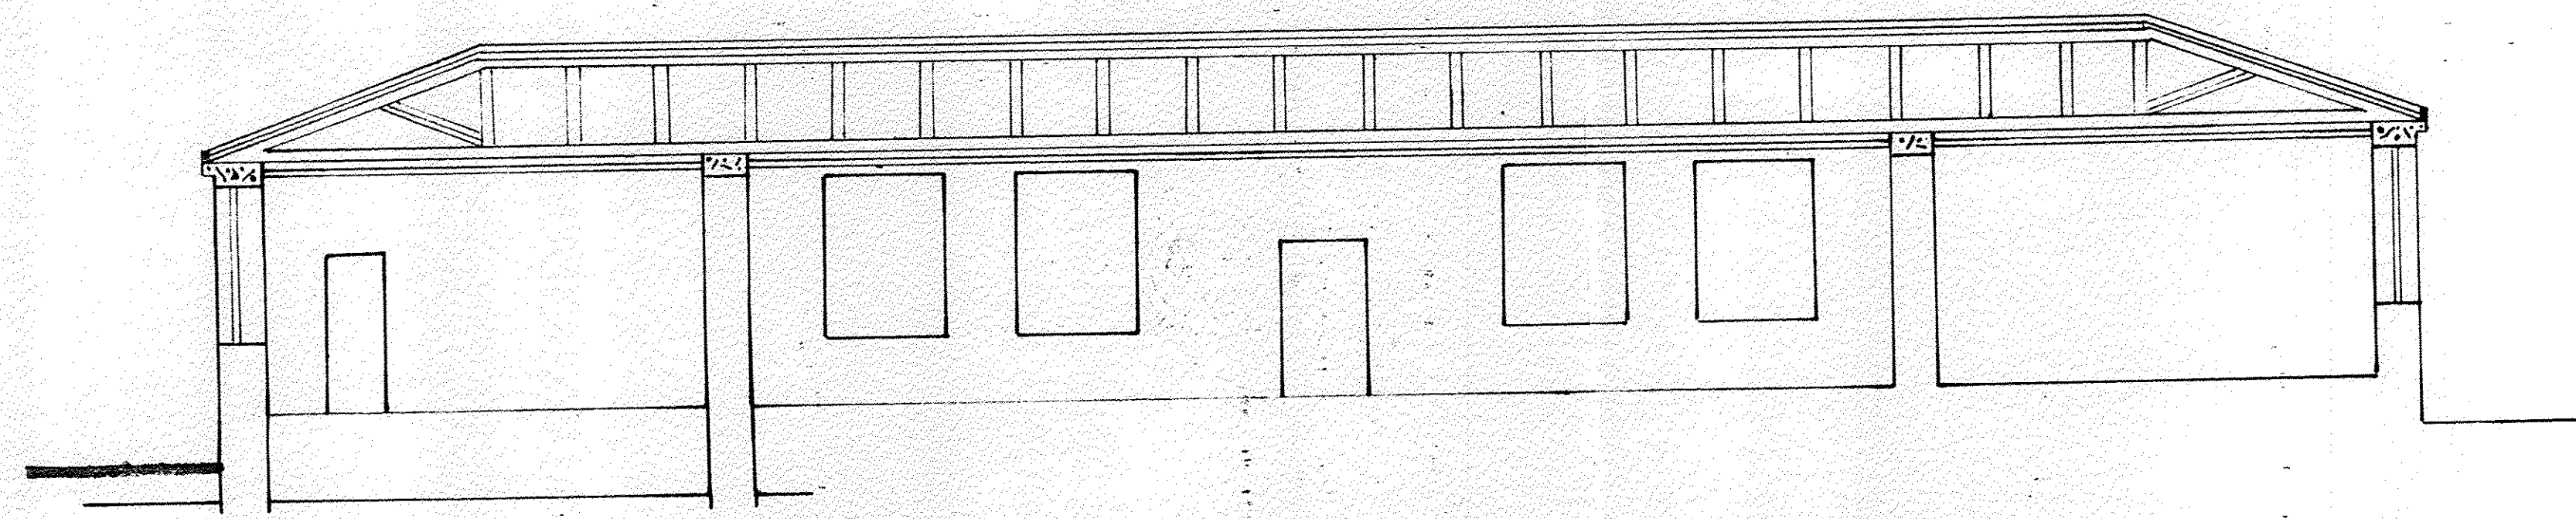

ΤΟΜΗ 2-2

+ +7,20

+ +4,20

+ +0,60

+ ±0,00

+ -1,50

ΕΡΓΟΔΟΤΗΣ	ΔΗΜΟΣ ΝΕΜΕΑΣ
ΕΡΓΟ	ΚΕΝΤΡΟ ΕΝΗΜΕΡΩΣΗΣ ΚΑΙ ΠΡΩΩΘΗΣΗΣ ΑΓΡΟΤΙΚΩΝ ΠΡΟΪΟΝΤΩΝ
ΘΕΣΗ	Δ.Δ. ΝΕΜΕΑΣ
ΘΕΜΑ ΣΧΕΔΙΟΥ	ΑΡΙΘΜΟΣ ΣΧΕΔΙΟΥ <u>ΕΛΕΓΧΟΝΤΕΣ</u> <u>30111</u>
ΤΟΜΕΣ ΥΠΑΡΧΟΝΤΟΣ ΚΤΙΡΙΟΥ (1-1) - (2-2)	 Μαργαρίτα Σπ. Φροντζού Αρχιτέκτων - Μηχανικός
ΧΡΟΝΟΣ ΕΚΠΟΝΗΣΗΣ ΜΕΛΕΤΗΣ	ΜΑΪΟΣ 1999

ΚΛΙΜΑΚΑ : 1 / 100

ΘΕΩΡΗΘΗΚΕ ΚΟΡΙΝΘΟΣ ... 07/1999 Ο Προϊστάμενος Τ.Υ.Δ.Κ. <i>Faa</i>	ΣΥΝΤΑΧΘΗΚΕ ΚΟΡΙΝΘΟΣ ... 30/06/1999 Η Μελετήτρια
 ΜΑΡΑΓΚΑΚΗΣ ΜΑΡΓΑΡΙΤΗΣ ΠΟΛΙΤΙΚΟΣ ΜΗΧΑΝΙΚΟΣ Πλατ. Μιχαλάκη Α' Β'	ΑΝΑΣΤΑΣΟΠΟΥΛΟΥ ΑΘΗΝΑ ΠΟΛΙΤΙΚΟΣ ΜΗΧΑΝΙΚΟΣ