


Τομή 1-1

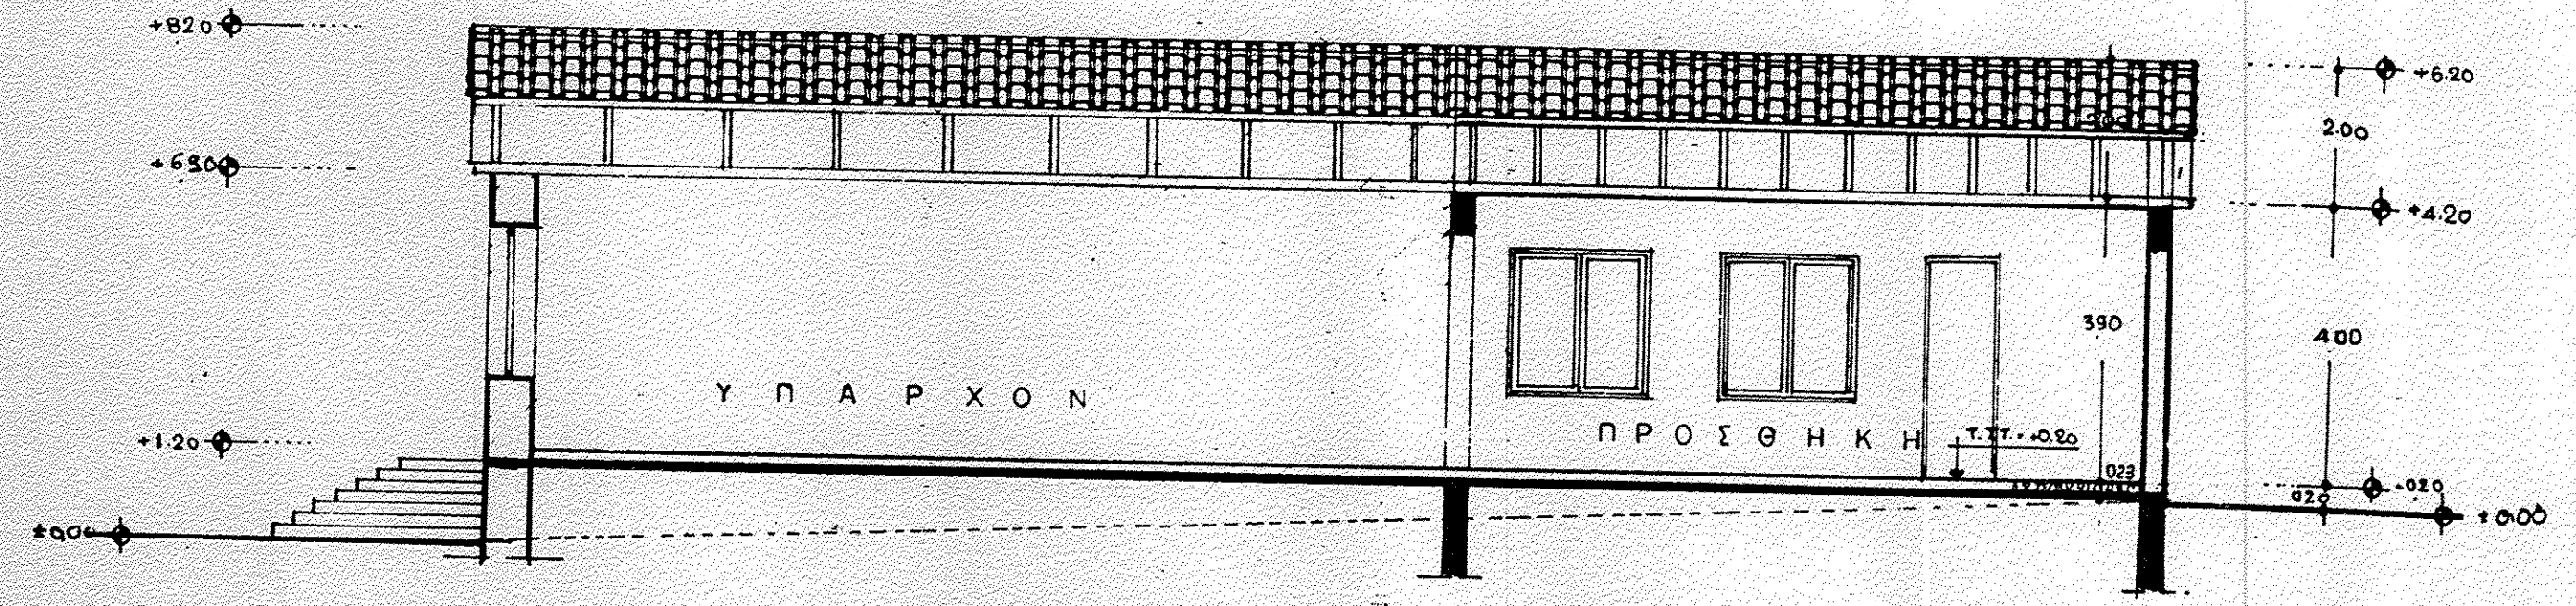

Τομή 2-2

εργοδότης	ΚΟΙΝΟΤΗΤΑ ΝΕΜΕΑΣ	
έργο	ΔΙΑΜΟΡΦΩΣΗ ΧΩΡΟΥ ΓΙΑ ΤΗΝ ΜΕΤΑΤΡΟΠΗ ΝΕΟΚΛΑΣΣΙΚΟΥ ΚΤΗΡΙΟΥ ΣΕ ΚΕΝΤΡΟ ΕΜΗΜΕΡΣΗΣ ΚΑΙ ΠΡΟΣΘΗΣΗΣ ΑΓΡΟΤΙΚΩΝ ΠΡΟΪΟΝΤΩΝ	
θέση	ΝΕΜΕΑ ΚΟΡΙΝΘΙΑΣ	
μελετητής:	ΑΡΓΥΡΙΟΣ Ι. ΓΕΩΡΓΟΠΟΥΛΟΣ ΠΟΛΙΤΙΚΟΣ ΜΗΧΑΝΙΚΟΣ	
θέμα σχεδίου	ΤΟΜΕΣ	αριθμός σχεδίου A - 4
κλίμακες:	1/50	
χρόνος εκπόνησης μελέτης	ΟΚΤΩΒΡΗΣ	1992
- υπογραφή -	- σφραγίδα -	