

ΑΝΑΘΕΩΡΗΣΕΙΣ

ΑΡΙΘΜΟΣ ΑΔΕΙΑΣ

ΕΛΛΗΝΙΚΗ ΔΗΜΟΚΡΑΤΙΑ  
ΝΟΜΑΡΧΙΑ ΑΥΤΕΣ  
Ν. ΜΟΥ. ΚΟΡΙΝΘΙΑΣ  
Α/ΥΟΑ: 291 99 ΚΟΡΙΝΘΟΣ  
ΑΡΙΘΜΟΣ ΑΔΕΙΑΣ 865/99

ΠΟΛΗ ΝΕΜΕΑ  
ΣΥΝΟΙΚΙΑ ΟΤ  
ΟΔΟΣ

ΑΔΕΙΑ ΟΙΚΟΔΟΜΗΣ

Β' ΝΑΤΙΑΓΓΕΙΟ ΝΕΜΕΑΣ

από τον ΔΗΜΟ ΝΕΜΕΑΣ

ΕΠΙΣΤΑ ΑΠΟ

1. Την από 12-11-98 αίτηση του % ΔΗΜΟ ΝΕΜΕΑΣ που συνοδεύεται από τις μελέτες και τα λοιπά δικαιολογητικά σύμφωνα με το Π.Δ. 795.1/13-7-93

2. Τον έλεγχο των μελετών για την τήρηση των πολεοδομικών διατάξεων και όλων των κανονισμών δόμησης και έχοντας υπόψη:

- α) Τα άρθρα 55 και 56 του Ν.Δ. 17/7/1923
β) Το από Π. Δ. «Περί του τρόπου έκδοσης των οικοδομικών αδειών»

ΧΟΡΗΓΟΥΜΕ

Στον ΔΗΜΟ ΝΕΜΕΑΣ την άδεια που ζήτησε.

- 1. Τις μελέτες συνέταξαν οι μηχανικοί:
α) Την αρχιτεκτονική μελέτη ΒΑΣΙΛΙΚΗ ΤΣΕΛΗ (ΔΙΝΕΗ ΤΕΧΝ. ΥΠΗΡΕΣΙΩ)
β) Τη μελέτη του φέροντα οργανισμού #
γ) Τη μελέτη ΘΕΡΜ/ΣΗΕ-ΠΥΡΟΣ/ΣΙΑΣ ΔΗΜΗΤΡΙΟΣ ΓΙΑΝΝΟΥΛΗΣ #
δ) Τις μελέτες ΥΔΡΟΜΕΘ-ΑΠΟΧΕΤΕΥΣΗ ΗΛΕΚΤΡΙΚΩΝ-ΘΕΡΜΑΝΣΗΣ #
2. Επιβλέποντες μηχανικοί ορίστηκαν:
α) Για τη γενική επίβλεψη ΑΝΤΩΝΗΣ ΑΛΜΠΟΥΡΑΣ (Δ/ΝΣΗ ΤΕΧΝ. ΥΠΗΡΕΣΙΩ)
β) Για την επίβλεψη του φέροντα οργανισμού #
γ) Για την επίβλεψη ΘΕΡΜ/ΣΗΕ-ΠΥΡΟΣ/ΣΙΑΣ ΔΗΜΗΤΡ. ΑΡΑΒΑΞΟΠΟΥΛΟΣ #
δ) Για την επίβλεψη ΥΔΡΟΜΕΘ-ΑΠΟΧΕΤΕΥΣΗ ΗΛΕΚΤΡΙΚΩΝ-ΘΕΡΜΑΝΣΗΣ #

Η άδεια αυτή ισχύει για τέσσερα (4) χρόνια

ΕΛΛΗΝΙΚΗ ΔΗΜΟΚΡΑΤΙΑ  
ΥΠΟΥΡΓΕΙΟ ΠΟΛΙΤΙΣΜΟΥ  
ΓΕΝΙΚΗ ΔΙΕΥΘΥΝΣΗ ΑΡΧΙΤΕΚΤΟΝΙΚΗΣ ΚΑΙ ΠΟΛΕΟΔΟΜΙΑΣ  
Ο Εξουσιοδοτημένος Υπάλληλος  
13 ΔΕΚ. 1999


ΑΝΤΩΝΗΣ ΑΛΜΠΟΥΡΑΣ  
ΑΡΧΙΤΕΚΤΟΝΑΣ ΜΗΧΑΝΙΚΟΣ

Το Πρωτότυπο φέρει την ανάλυση σφραγίδα της Υπηρεσίας.

ΑΡΙΘΜΟΣ ΑΔΕΙΑΣ

Table with columns: ΣΤΟΙΧΕΙΑ ΟΙΚΟΔΟΜΗΣ (ΕΙΔΙΚΑ ΚΤΙΡΙΑ, ΚΑΤΟΙΚΙΑ, ΚΑΤΑΣΤΗΜΑ), ΣΤΟΙΧΕΙΑ ΣΤΑΤΙΣΤΙΚΗΣ (ΔΙΑΜΕΡΙΣΜΑΤΑ, ΚΑΤΑΣΤΗΜΑΤΑ), ΔΙΠΛΟΥΤΥΠΑ (Αριθ., Ημερ., Δρχ.), ΦΕΜ, ΦΟΡΟΛΟΓΙΚΑ, ΑΜΟΙΒΗ.

ΤΟΠΟΓΡΑΦΙΚΟ ΣΚΑΡΙΦΗΜΑ

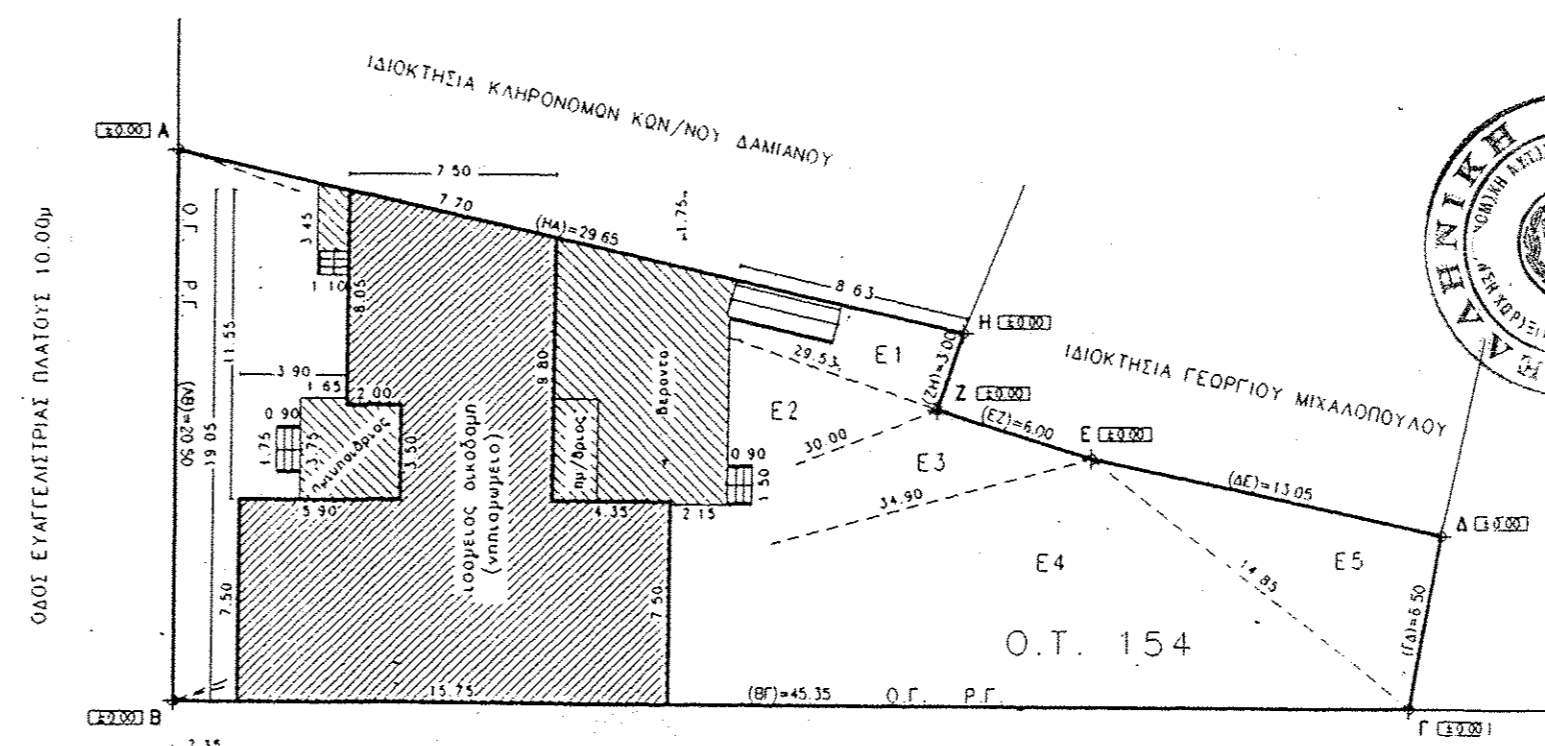

ΔΗΜΟΤΙΚΗ ΟΔΟΣ ΠΛΑΤΟΥΣ 12.00μ

Form with sections: ΘΕΩΡΗΣΗ ΑΣΤΥΝΟΜΙΚΟΥ ΤΜΗΜΑΤΟΣ, Α' ΑΥΤΟΥΣΙΑ (Περάτωση φέροντος οργανισμού και τοίχων πλήρωσως), Β' ΑΥΤΟΥΣΙΑ (Αποπεράτωση οικοδομικών εργασιών), with fields for date and signature.

ΧΡΗΣΙΣ ΤΗΣ ΑΥΤΟ ΘΕΩΡΗΣΕΩΣ, ΑΠΑΓΟΡΕΥΕΤΑΙ Η ΣΥΝΔΕΣΗ ΤΟΥ ΚΤΙΡΙΟΥ ΜΕ ΤΟ ΔΥΚΤΙΟ ΤΗΣ Δ.Ε.Η