


TOMH T1-T1

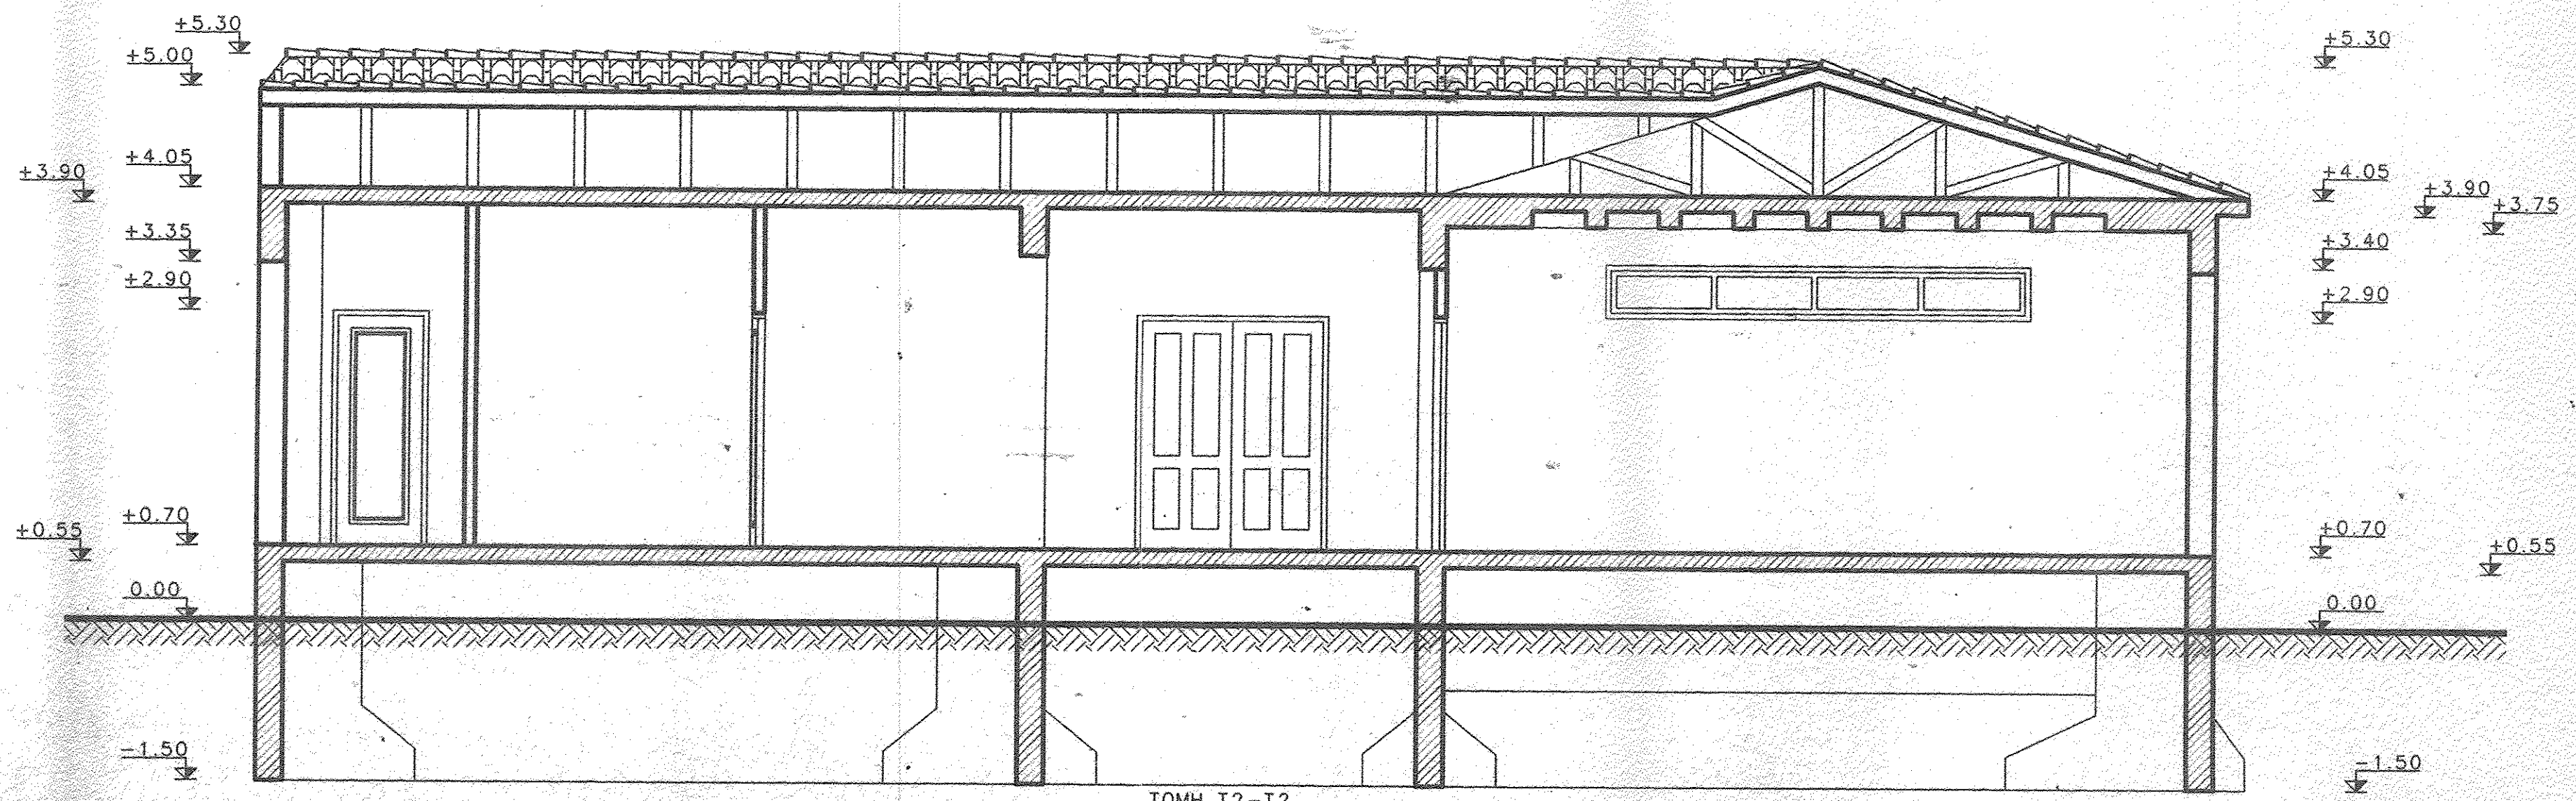

TOMH T2-T2

ΝΟΜΑΡΧΙΑΚΗ ΑΥΤΟΔΙΟΙΚΗΣΗ ΚΟΡΙΝΘΙΑΣ  
ΔΙΕΥΘΥΝΣΗ ΤΕΧΝΙΚΩΝ ΥΠΗΡΕΣΙΩΝ

εργο: Β' ΝΗΠΙΑΓΩΓΕΙΟ ΝΕΜΕΑΣ  
 τοποθεσία: ΝΕΜΕΑ  
 προϋπολογισμός:

ΗΛΕΥΘΕΡΗ  
 Κόρινθος 7 Νοβ 1998  
 ΑΣ  
 ΤΕΧΝΙΚΟΣ

θεμα σχεδίου: Τ Ο Μ Ε Σ  
 αριθμός σχεδίου: Α-6  
 κλίμακες: 1=50  
 κωδικός μελέτης: ΒΜ-2

σχεδιαστική	μελετήθηκε	ελέγχθηκε	θεωρήθηκε
	<i>[Signature]</i> Β. Καύκος Αρχ/των Μηχ/κός	<i>[Signature]</i>	<i>[Signature]</i>
ημερομηνία: 16 ΙΟΥΛΙΟΣ 1997		Ηλίας Παπαγεωργίου Αρχ/των Μηχ/κός	Μέλος Α.Ε. Μ.Ε.Τ.