

ΕΜΒΑΔΟ ΟΙΚΟΠΕΔΟΥ

$E(ΑΒΓΔΕΖΗ) = E1 + E2 + E3 + E4 + E5 = 637.01\mu^2$

$E1 = [31.09 \cdot (31.09 - 29.65) \cdot (31.09 - 3.00) \cdot (31.09 - 29.53)]^{1/2} = 44.19\mu^2$

$E2 = [40.01 \cdot (40.01 - 29.53) \cdot (40.01 - 20.50) \cdot (40.01 - 30.00)]^{1/2} = 286.34\mu^2$

$E3 = [35.45 \cdot (35.45 - 30.00) \cdot (35.45 - 6.00) \cdot (35.45 - 34.90)]^{1/2} = 55.94\mu^2$

$E4 = [47.55 \cdot (47.55 - 34.90) \cdot (47.55 - 45.35) \cdot (47.55 - 14.85)]^{1/2} = 208.07\mu^2$

$E5 = [17.20 \cdot (17.20 - 6.50) \cdot (17.20 - 13.05) \cdot (17.20 - 14.85)]^{1/2} = 42.36\mu^2$

ΟΡΟΙ ΔΟΜΗΣΗΣ

Σχέδιο πόλης Νεμέας (ΦΕΚ 112/8-6-1927)

Π=14μ, Ε=300μ²

Κατά παρεκκλίση:

πρo 6-9-72 Π=8μ, Ε=150μ²

πρo 1-9-69 Π=4μ, Ε=30μ²

Ποσοστό καλυψης: 70%

Συντ/της δομησης: 0.80

Υψος: 10.50μ

Αριθμός οροφων: 3

Αποστάσεις από πλευρά ορια: Δ>=3+0.10*Η η Δ=0.00μ

ΠΡΟΣΔΙΟΡΙΣΜΟΣ ΑΦΕΤΗΡΙΑΣ ΜΕΤΡΗΣΗΣ ΥΨΟΥΣ

Στο παρον οικοπεδο αφετηρια μετρησης του υψους ειναι το σημειο Α

ΔΗΛΩΣΗ ΚΟΠΗΣ ΔΕΝΤΡΩΝ


Στο παρον οικοπεδο δεν υπαρχουν δεντρα που να απαιτειται η κοψη τους και που προστατευονται απο τον Ν.1337/83.Επισης δε διερχεται εντος η πλησιον του οικοπεδου καλωδιο υψηλης τασης της ΔΕΗ ουτε ρεμμα.

ΔΗΛΩΣΗ ΥΛΟΠΟΙΗΣΗΣ ΟΡΙΩΝ

Τα ορια του οικοπεδου υπο στοιχεια (ΑΒΓΔΕΖΗ) συνολικης εκτασεως 637.02μ² υπαδειξε ο ιδιοκτητης και δηλωνει οτι ειναι ορθα.Επισης δηλωνει οτι εχει το νομιμο δικαιωμα για εκδοση οικοδομικης αδειας στο οικοπεδο αυτο.


Ο Δηλων

*Ελεγχται μετρο με Δεω
 με Δεω Δομησης
 Κορινθιας 27-11-98*

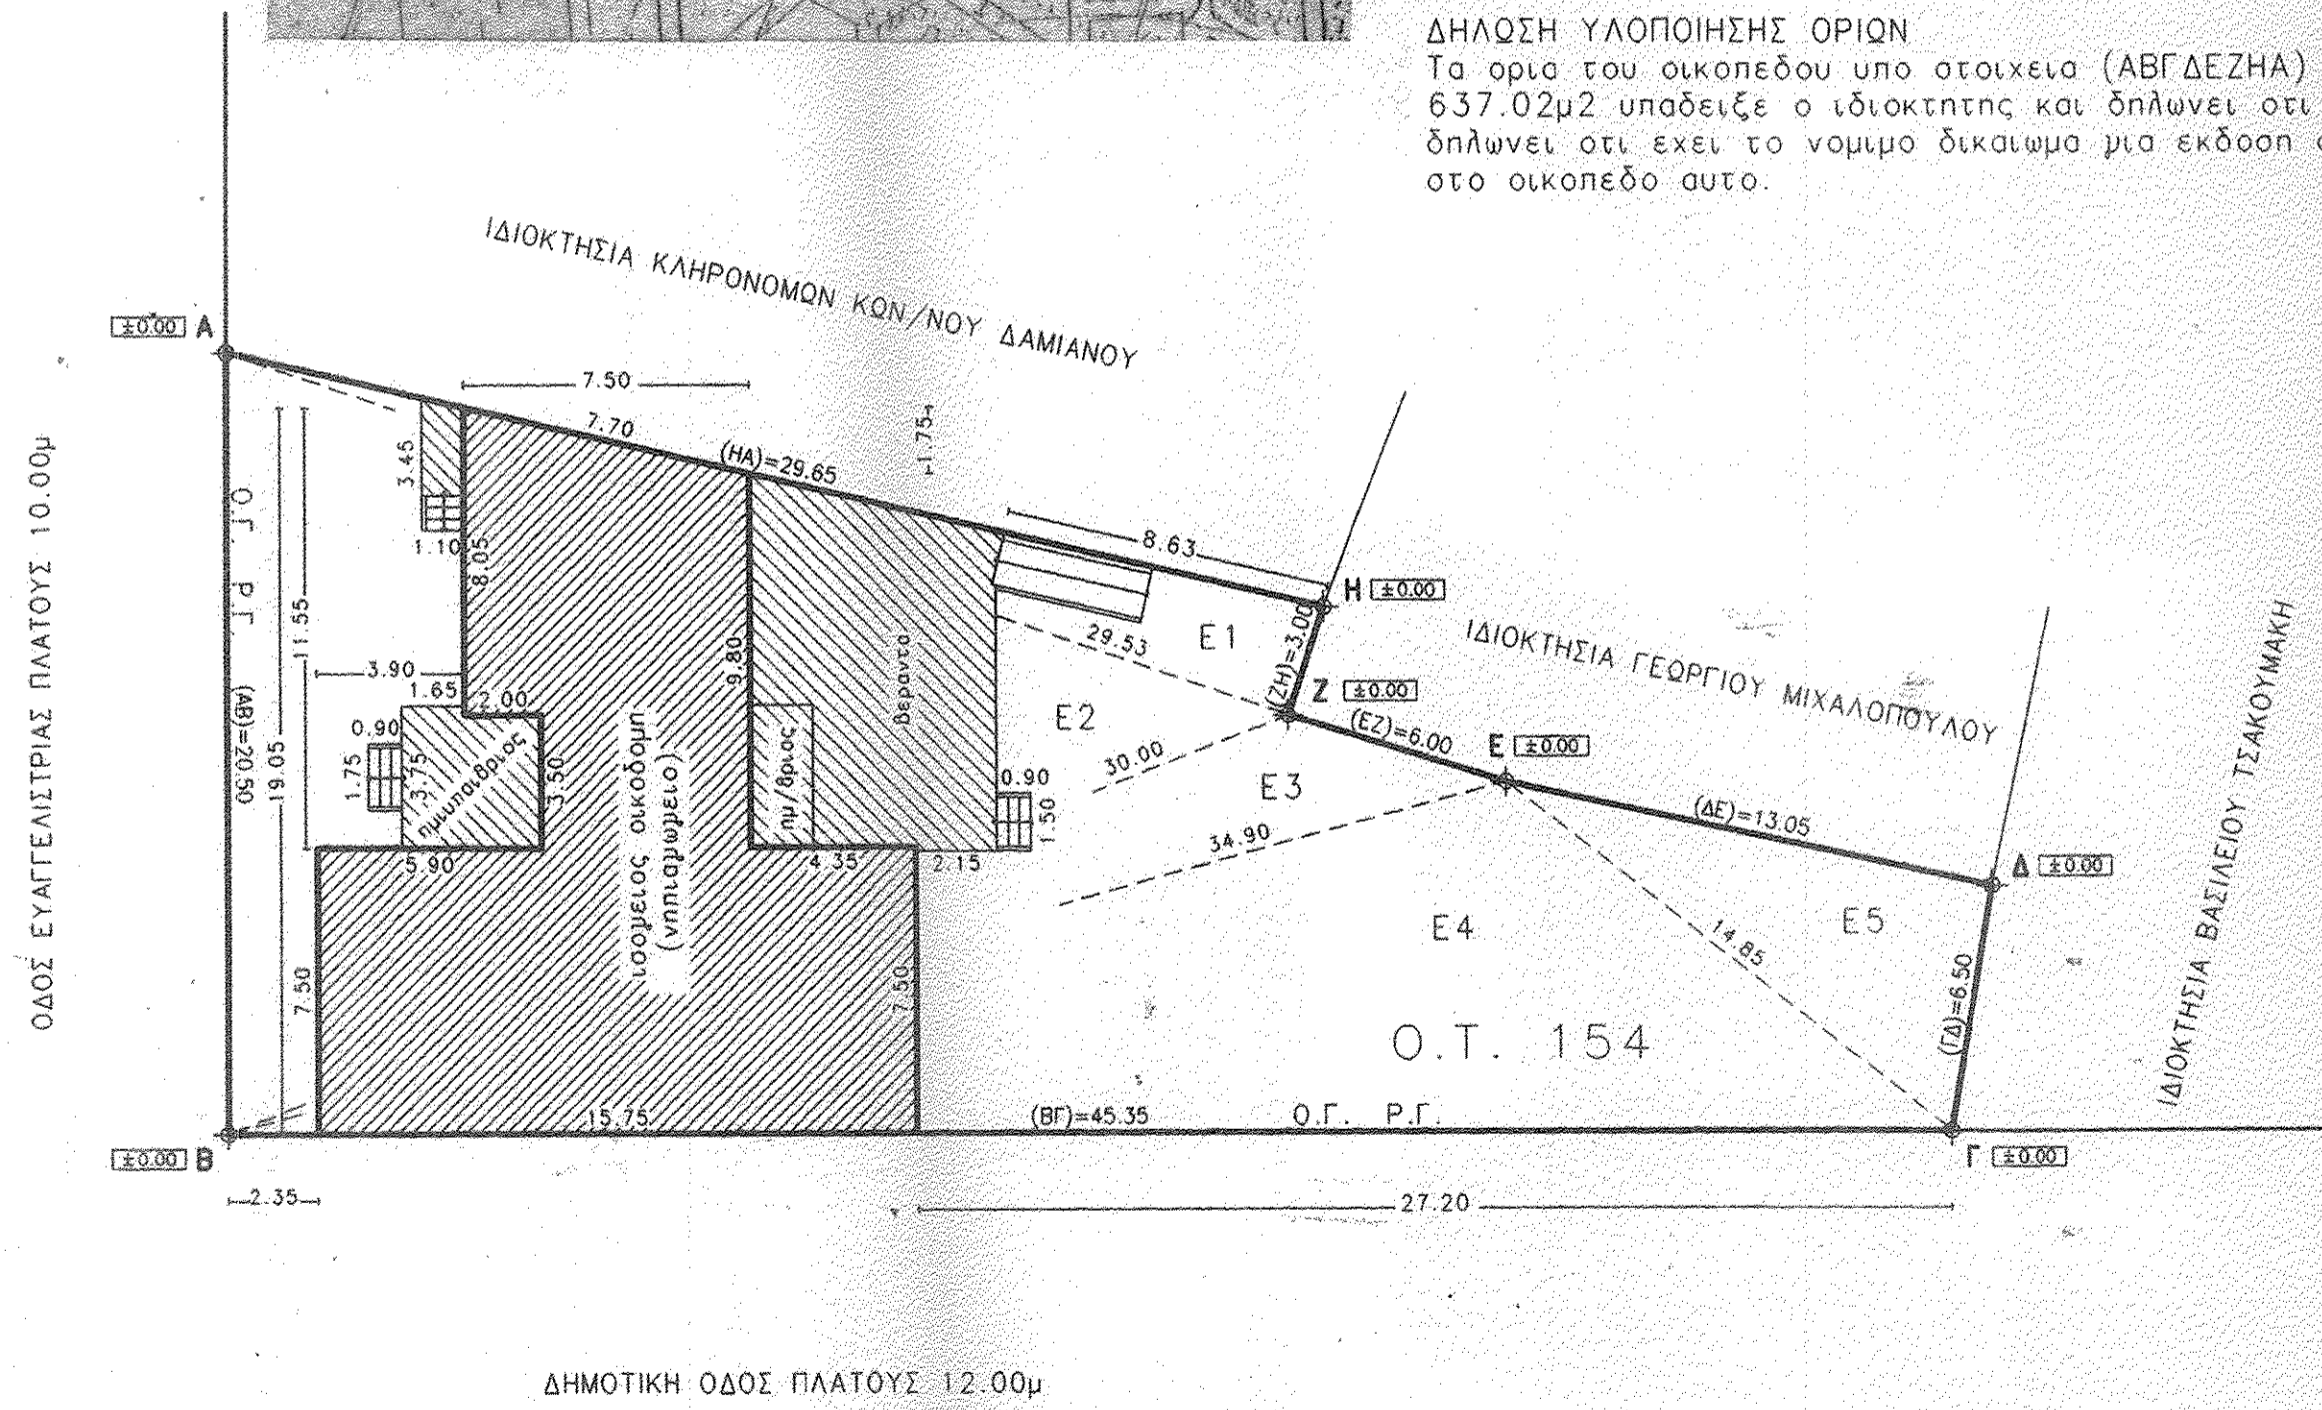

ΟΔΟΣ ΕΥΑΓΓΕΛΙΣΤΡΙΑΣ ΠΛΑΤΟΥΣ 10.00μ

ΔΗΜΟΤΙΚΗ ΟΔΟΣ ΠΛΑΤΟΥΣ 12.00μ

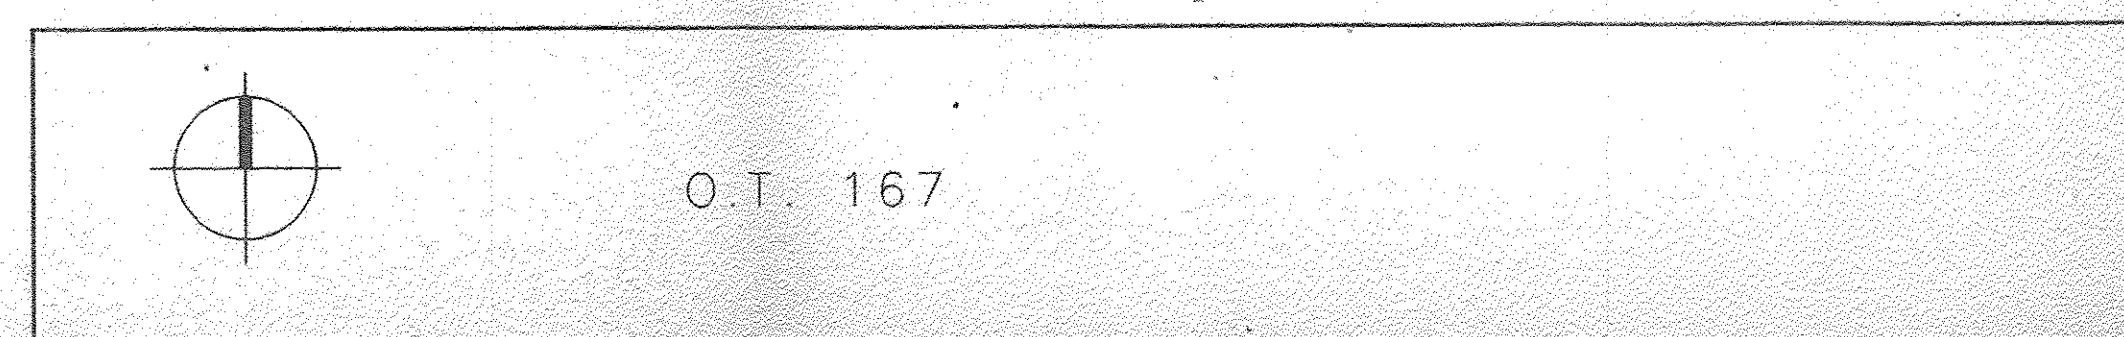

Η ΔΕΛΤΑ ΟΠ
 Κόρινθος 27/11/1998
 ΑΝΤΩΝΗΣ ΠΑΠΑΓΩΡΓΙΟΥ
 ΑΡΧΙΤΕΚΤΟΝΟΣ ΜΗΧΑΝΙΚΟΣ

ΝΟΜΑΡΧΙΑΚΗ ΑΥΤΟΔΙΟΙΚΗΣΗ ΚΟΡΙΝΘΙΑΣ ΔΙΕΥΘΥΝΣΗ ΤΕΧΝΙΚΩΝ ΥΠΗΡΕΣΙΩΝ			
εργο:	Β' ΝΗΠΙΑΓΩΓΕΙΟ ΝΕΜΕΑΣ		
τοποθεσια:	ΝΕΜΕΑ		
προυπολογισμος:			
θεμα σχεδιου:	αριθμος σχεδιου:		
ΤΟΠΟΓΡΑΦΙΚΟ ΔΙΑΓΡΑΜΜΑ	A-1		
κλιμακες:	1=200		
κωδικος μελετης:	BM-2		
σχεδιασθηκε	μελετηθηκε	ελεγχθηκε	θεωρηθηκε
	<i>[Signature]</i> Β. Τσακ Τ. Τσακ	<i>[Signature]</i> Ηλίας Παπαγεωργίου Αρχ/των Μηχ/κός	<i>[Signature]</i> Δαμέλος Αρχ/των Μηχ/κός
ημερομηνια	16 ΙΟΥΛΙΟΣ 1997		