


ΤΟΜΗ 1-1

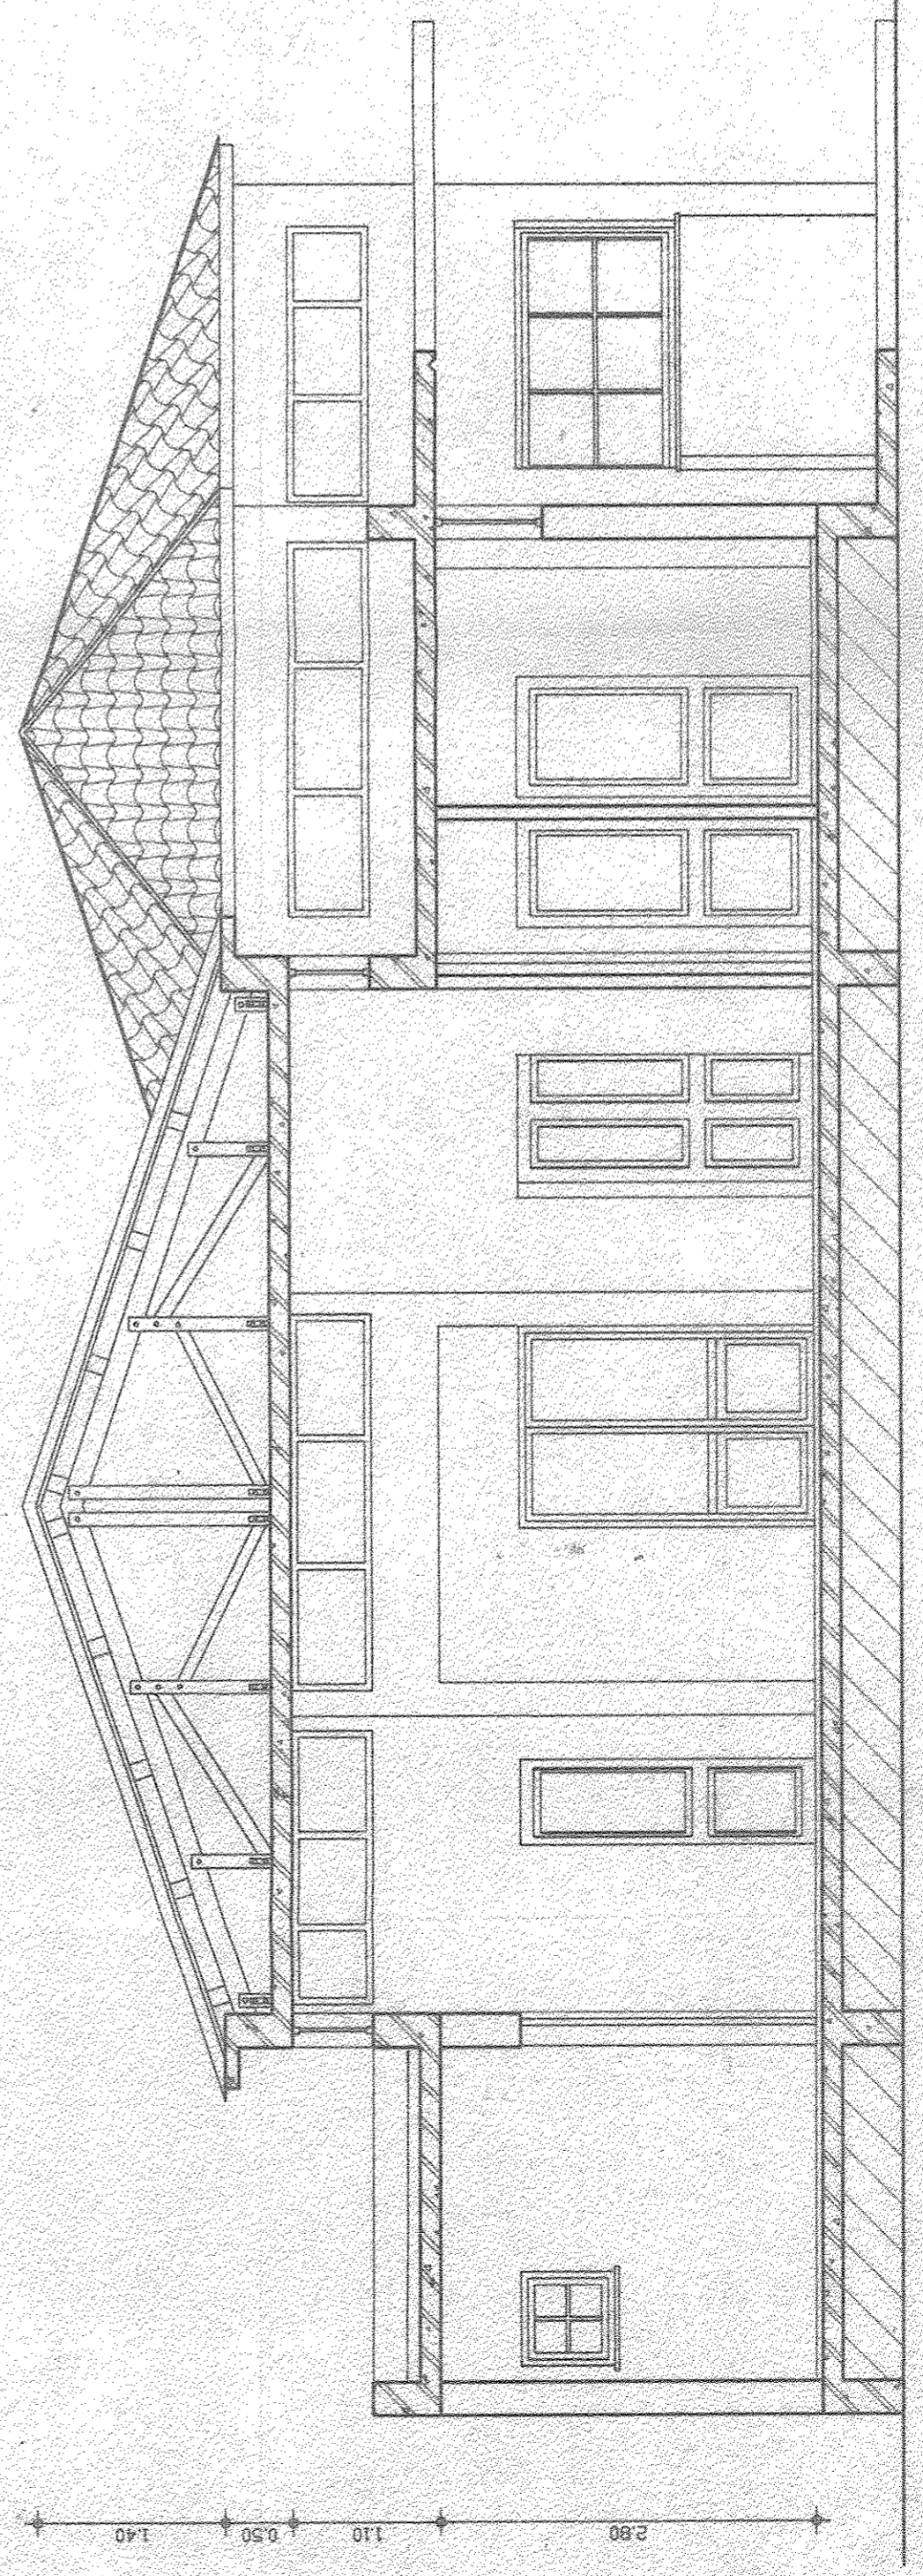

ΤΟΜΗ 2-2

Η Δ Ε Γ Σ Ο Η 19.
Κόρινθος.
ΑΝΤΙΣΤΑΣΙΑ
ΑΡΧΙΤΕΚΤΟΝΙΚΗΣ ΥΠΗΡΕΣΙΑΣ

ΝΟΜΑΡΧΙΑΚΗ ΑΥΤΟΔΙΟΙΚΗΣΗ ΚΟΡΙΝΘΙΑΣ
Δ/ΝΣΗ ΤΕΧΝΙΚΩΝ ΥΠΗΡΕΣΙΩΝ

ΕΡΓΟ ΚΡΑΤΙΚΟΣ ΠΑΙΔΙΚΟΣ ΣΤΑΘΜΟΣ ΝΕΜΕΑΣ

ΠΡΟΥΠΟΛΟΓΙΣΜΟΣ

Θ.Ε.Μ.Α

ΤΟΜΕΣ

ΑΡ. ΣΧ.

A

ΚΛΙΜΑΚΑ

ΣΧΕΔΙΑΣΤΗΚΕ

ΜΕΛΕΤΗΘΗΚΕ

ΕΛΕΓΧΘΗΚΕ

ΘΕΩΡΗΘΗΚΕ

[Signature]
B. Tzouh
Προϊκτ. Μουσ. Δε.

