


Οψη Γ

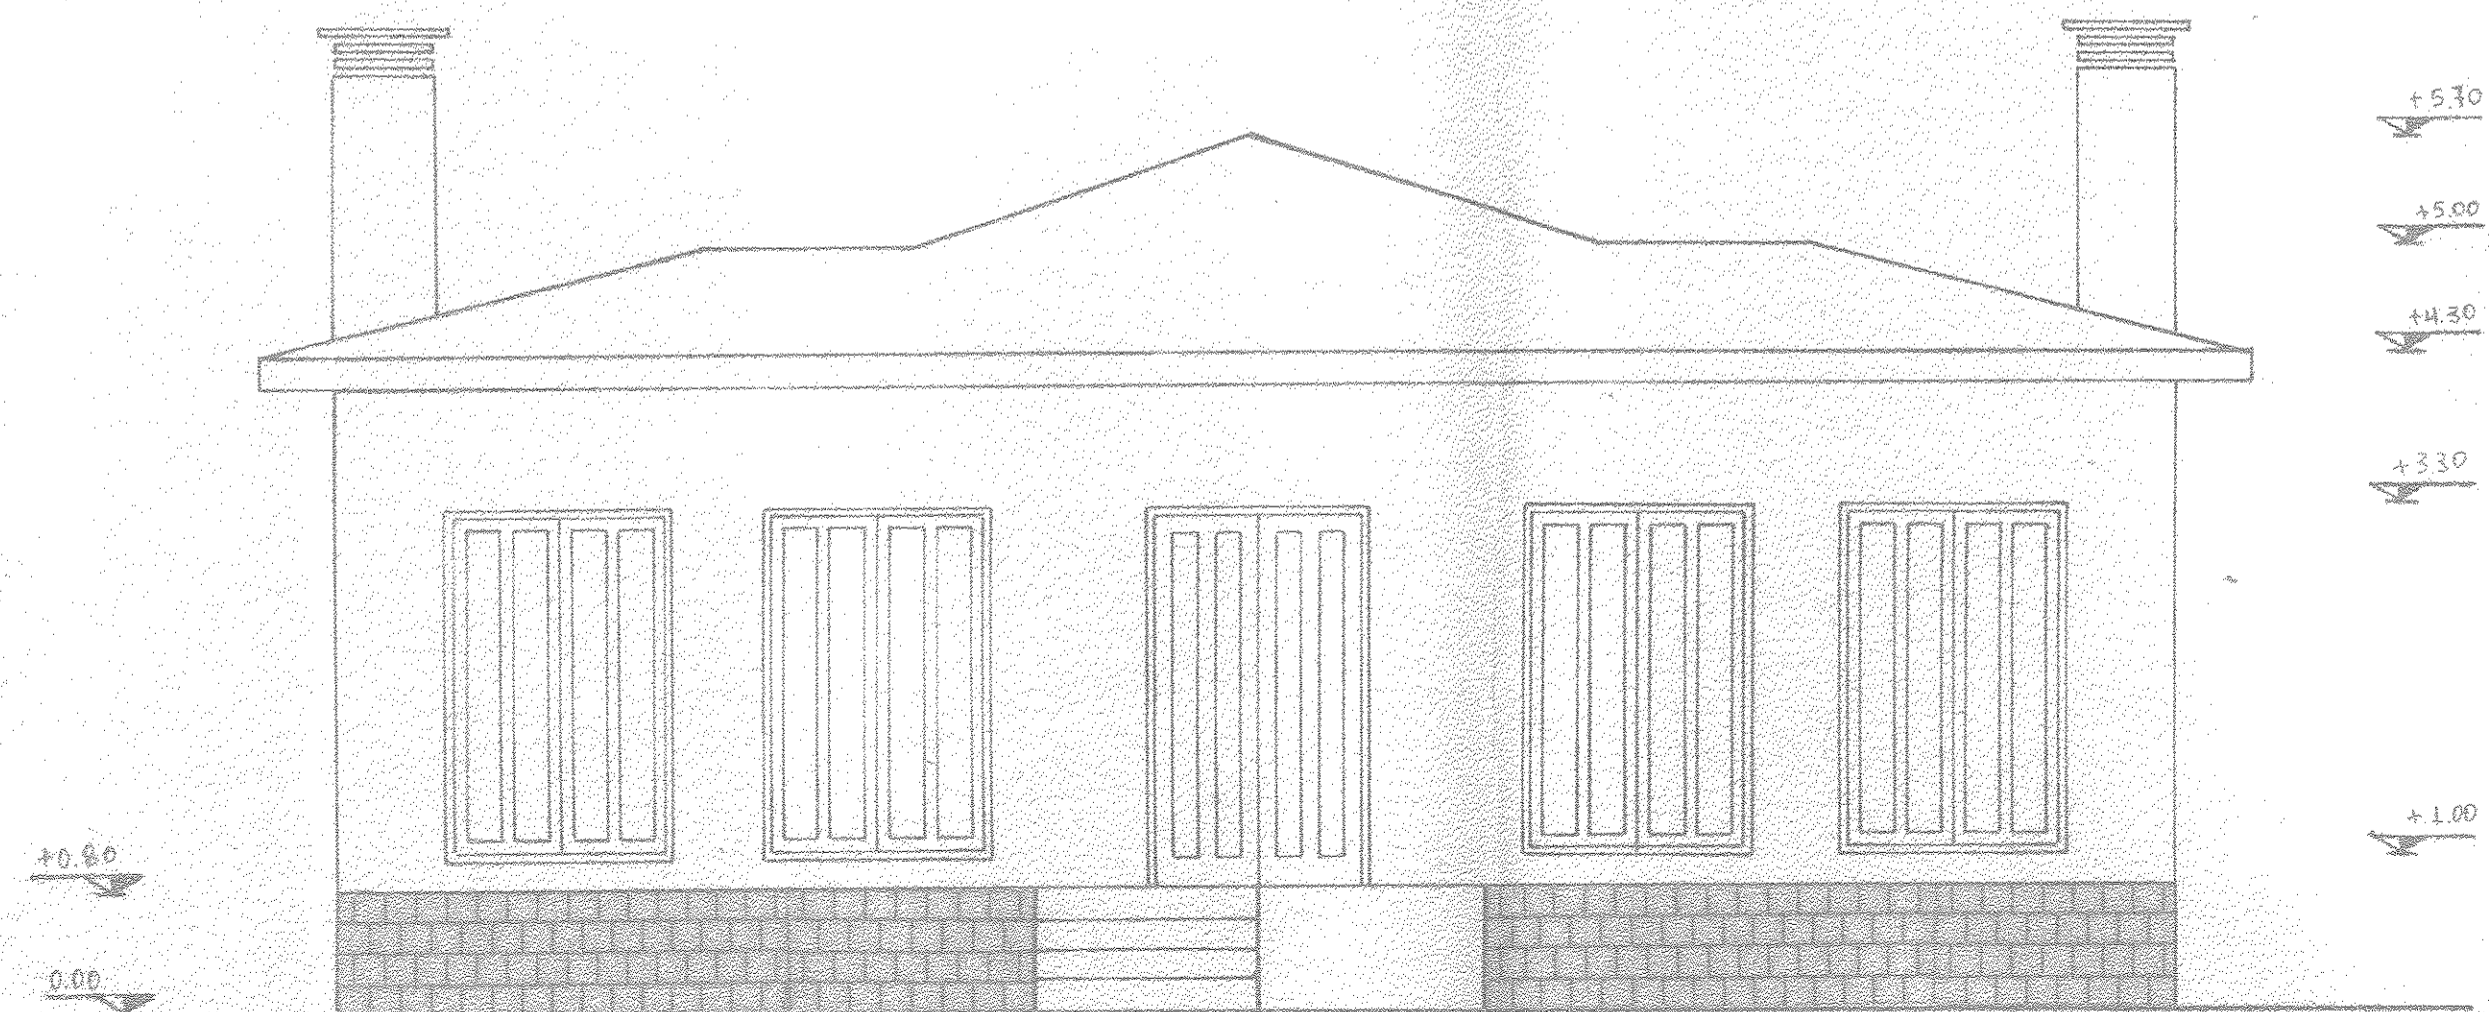

Οψη Α

ΕΡΓΟΔΟΤΗΣ	ΔΗΜΟΣ ΝΕΜΕΑΣ
ΕΡΓΟ	ΔΗΜΟΤΙΚΟ ΑΝΑΨΥΚΤΗΡΙΟ
ΘΕΣΗ	Δ.Δ. ΑΡΧΑΙΑΣ ΝΕΜΕΑΣ
ΘΕΜΑ ΣΧΕΔΙΟΥ	ΑΡΙΘΜΟΣ ΣΧΕΔΙΟΥ
Οψη Α Οψη Γ	<div style="border: 1px solid black; padding: 5px;"> <p style="text-align: center; font-weight: bold; font-size: 1.2em;">ΕΓΚΡΙΝΕΤΑΙ</p> <p style="font-size: 0.8em;">ΕΠΙΤΡΟΠΗ ΠΟΛΥΔΕΛΜΙΚΟΥ & ΑΡΧΙΤΕΚΤΟΝΙΚΟΥ ΕΛΕΓΧΟΥ ΕΓΚΡΙΝΕΤΑΙ ΑΠΟ ΑΙΣΘΗΤΙΚΗΣ ΑΠΟΨΕΩΣ ΚΑΙ ΜΟΝΟΝ ΜΕ ΤΗΝ ΠΡΟΫΠΟΘΕΣΗ ΟΤΙ ΤΗΡΟΥΝΤΑΙ ΟΙ ΠΕΡΥΣΣΕΣ ΔΙΑΤΑΞΕΙΣ. Πρακτικό με αριθμό από 12/11/2000 15/08/1999</p> </div>
ΧΡΟΝΟΣ ΕΚΠΟΝΗΣΗΣ ΜΕΛΕΤΗΣ	Κλίμακα : 1/50
ΘΕΩΡΗΘΗΚΕ ΚΟΡΙΝΘΟΣ Ο Προϊστάμενος Τ.Υ.Δ.Κ.	ΣΥΝΤΑΧΘΗΚΕ ΚΟΡΙΝΘΟΣ Η Μελετητής
	
	