
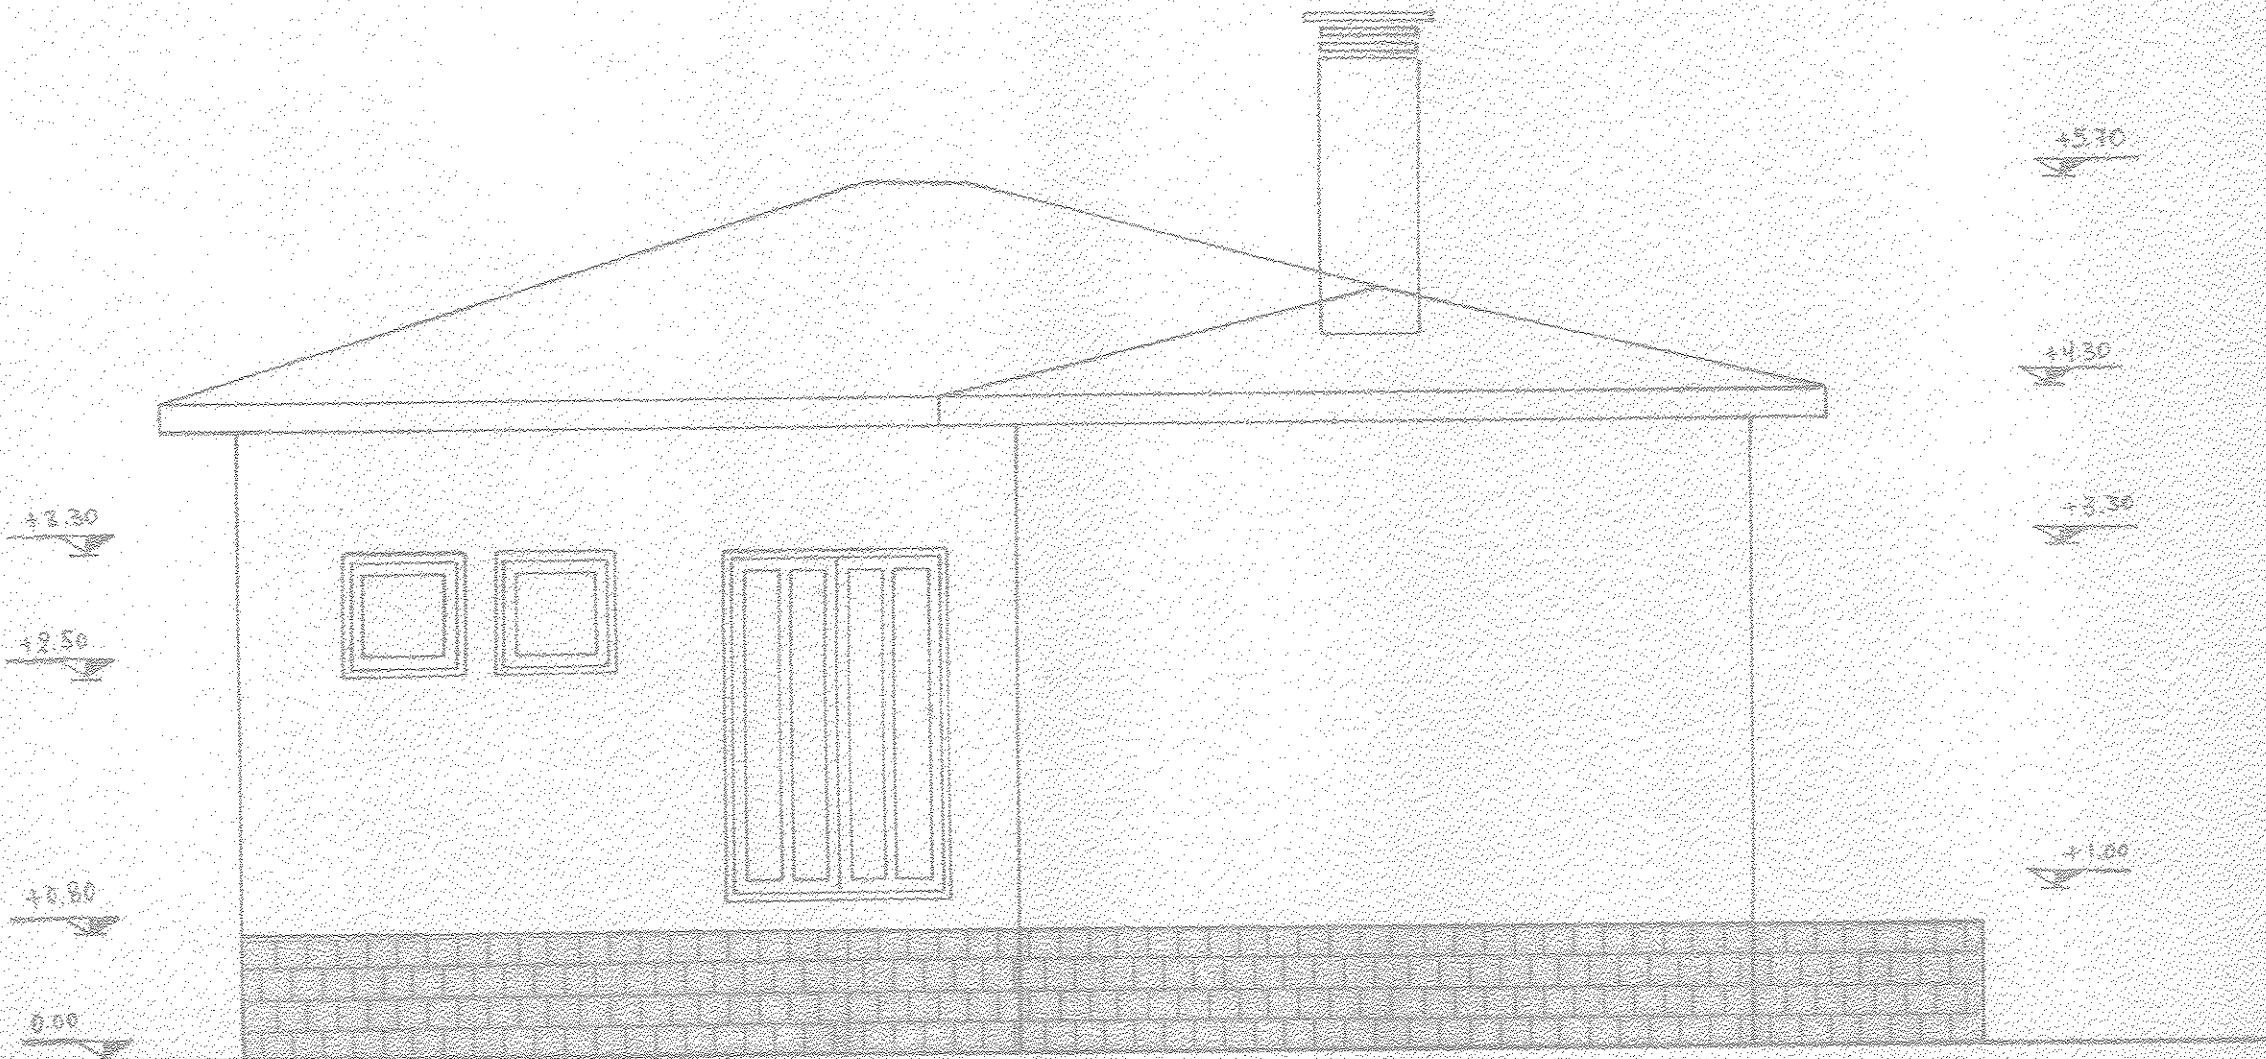



ΟΨΗ Β

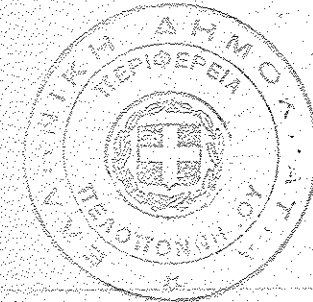

ΟΨΗ Δ

ΕΡΓΟΔΟΤΗΣ		ΔΗΜΟΣ ΝΕΜΕΑΣ	
ΕΡΓΟ		ΔΗΜΟΤΙΚΟ ΑΝΑΨΥΚΤΗΡΙΟ	
ΘΕΣΗ		Δ.Δ. ΑΡΧΑΙΑΣ ΝΕΜΕΑΣ	
ΘΕΜΑ ΣΧΕΔΙΟΥ	ΑΡΙΘΜΟΣ ΣΧΕΔΙΟΥ		
ΟΨΗ Β ΟΨΗ Δ	<p style="text-align: center;">ΕΓΚΡΙΝΕΤΑΙ</p> <p>ΕΠΙΤΡΟΠΗ ΠΟΛΕΟΔΟΜΙΚΟΥ & ΑΡΧΙΤΕΚΤΟΝΙΚΟΥ ΕΛΛΑΔΟΣ ΕΓΚΡΙΝΕΤΑΙ ΑΠΟ ΤΗΝ ΕΠΙΤΡΟΠΗ ΑΝΩΤΕΡΗΣ ΚΑΙ ΜΕΛΟΝ ΜΕ ΤΗΝ ΠΡΟΫΠΟΘΕΣΗ ΟΤΙ ΤΗΡΟΥΝΤΑΙ ΟΙ ΙΣΤΟΥΣΕΣ ΔΙΑΤΑΞΕΙΣ</p> <p>Πρακτικό με αριθμό 20/11/2000 από Ο Πρόεδρος Ταμείο</p>		
ΧΡΟΝΟΣ ΕΚΠΟΝΗΣΗΣ ΜΕΛΕΤΗΣ	ΚΛΙΜΑΚΑ : 1/50		
ΘΕΩΡΗΘΗΚΕ ΚΟΡΙΝΘΟΣ Ο Προϊστάμενος Τ. Υ. Δ. Κ.	ΣΥΝΤΑΧΘΗΚΕ ΚΟΡΙΝΘΟΣ Η Μελετητής		
 <p>ΕΞΕΘΡΗΣΗ Κόρινθος 12/11/2000 Ο Προϊστάμενος</p>	<p>ΧΑΛΑΡΑ ΧΡΗΣΤΟΥ ΑΡΧ. ΤΟΠ. ΜΗΧ-ΚΩΣ</p> <p>ΕΛΕΓΧΘΗΣΕ 24/11/2000</p> <p>ΚΑΡΟΠΟΥΛΟΣ ΠΩΛΙΤΙΚΟΣ ΜΗΧΑΝΙΚΟΣ</p> <p>  Μιχαήλ Σπ. Φρονιάδης Αρχιτέκτων - Μηχανικός </p>		