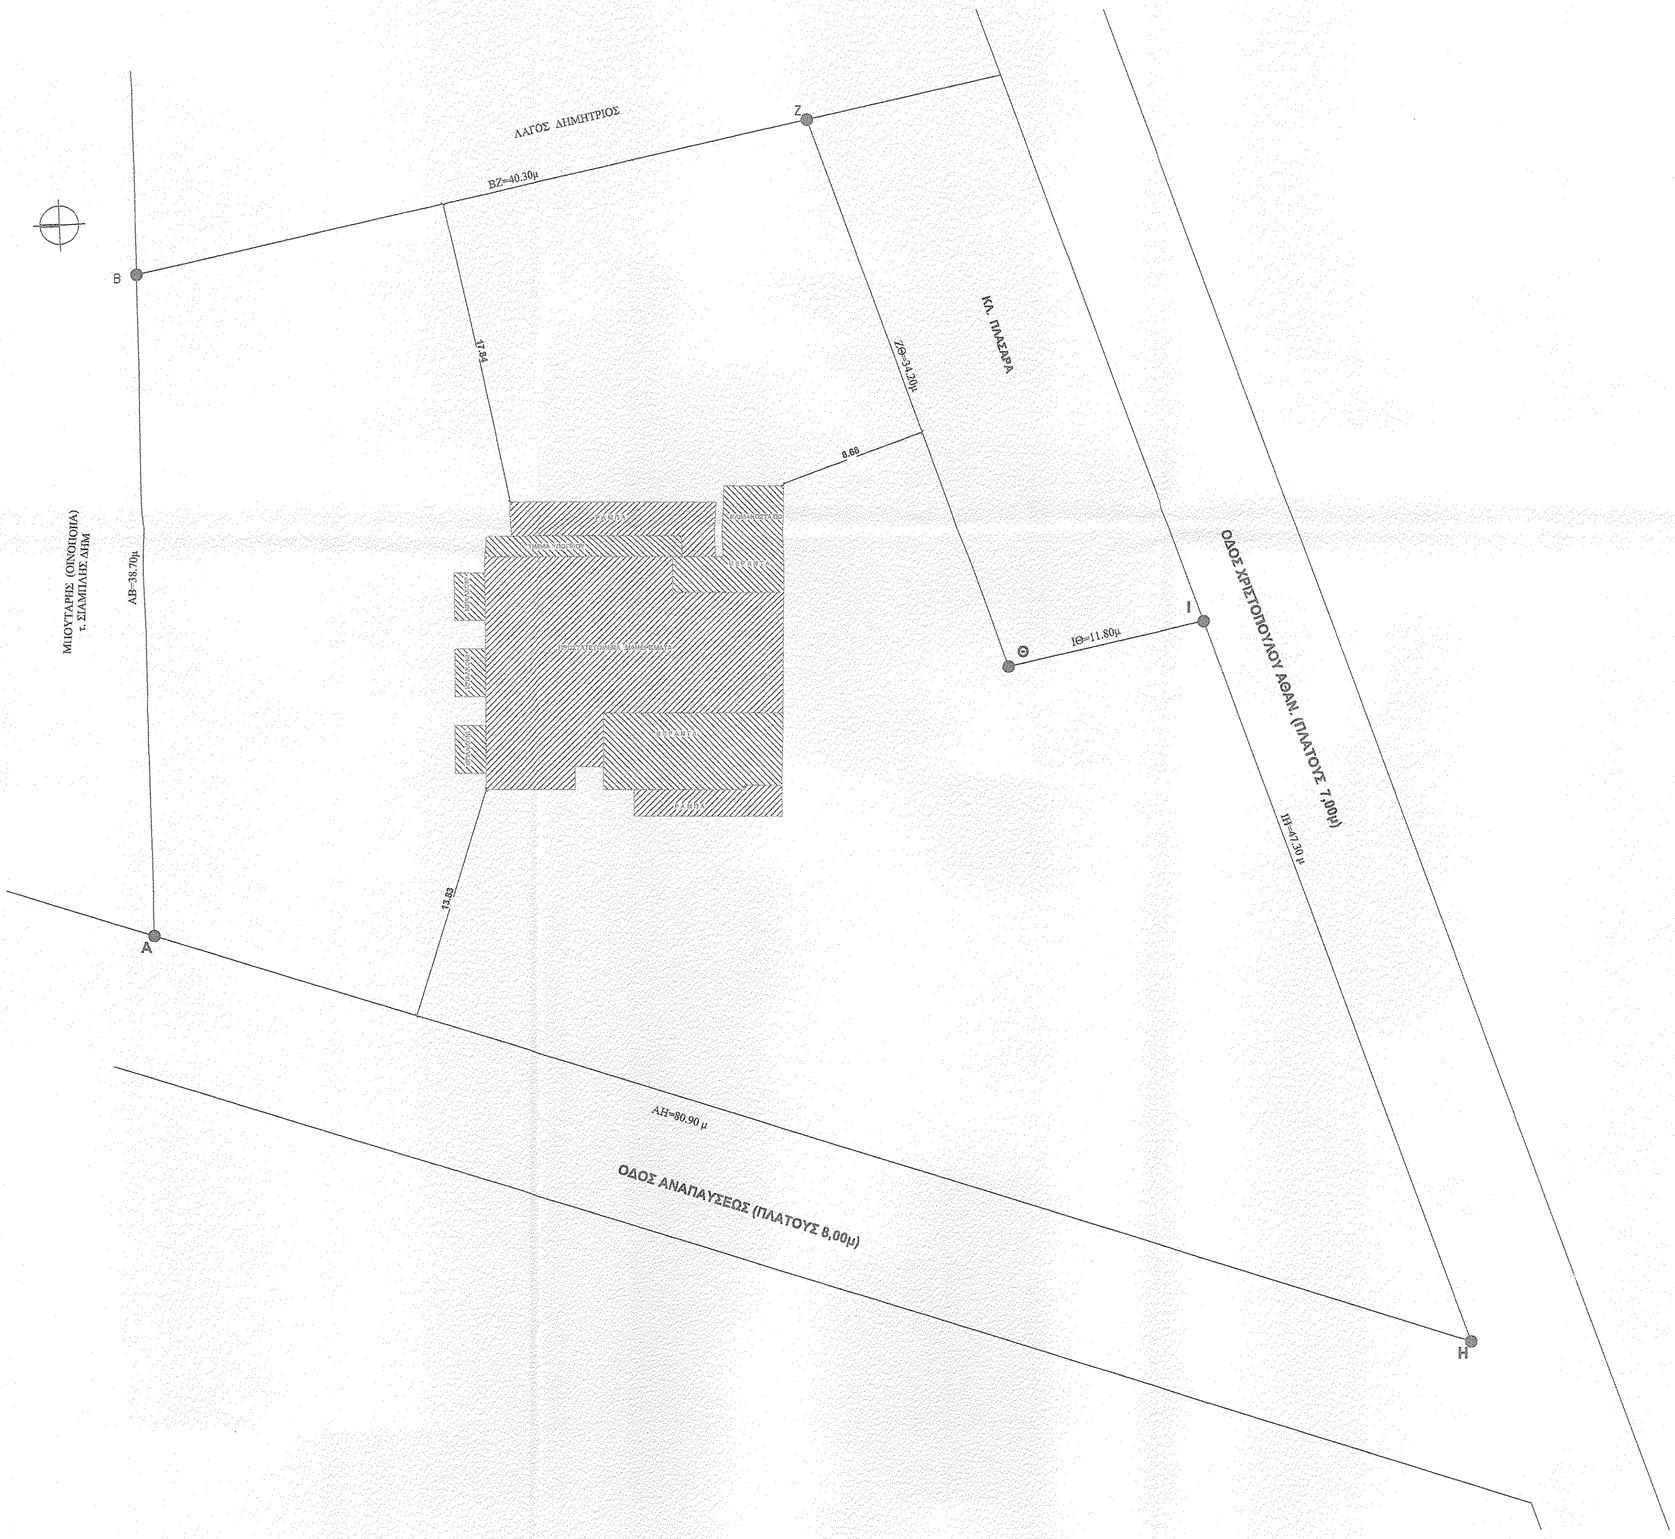

Ε(ΖΒΑΗΙΘΖ)=3125 τ.μ.

ΟΡΟΙ ΔΟΜΗΣΗΣ (Οικισμος προ 1923)

Π.Δ. 2/3/81 ΦΕΚ 138Δ/81 - Π.Δ. 21/9/81 ΦΕΚ 496 Δ/82
Π.Δ. 19/8/81 ΦΕΚ 459Δ/81 - Π.Δ. 5/5/84 ΦΕΚ 341 Δ/84

1. ΕΜΒΑΔΟ 3125 τ.μ.

Προ 13/3/81	Ε=300 τ.μ.
Προ 25/7/79	Ε=150 τ.μ.
Προ 2/7/68	ως εχει

2 . ΔΟΜΗΣΗ : (Φ.Ε.Κ. 401 Δ/85)

ΓΙΑ 2000 τ.μ.	400 τ.μ.
Ανω 2000 τ.μ.	400÷(Ε-2000) Χ 0,05

Σ.Δ. = 0.80 & ΟΧΙ > 400 τ.μ.

ΓΙΑ Ε< (100-200)	Σ.Δ. =1.6
ΓΙΑ Ε< (200-300)	Σ.Δ. =1.2
ΓΙΑ Ε< 300	Σ.Δ. =1

3.ΟΙΚΟΔ. ΣΥΣΤΗΜΑ (Ως Γ.Ο.Κ. 85)

4 . ΚΑΛΥΨΗ :

Οπου παλιο συνεχες .....> 70%

Οπου πτερυγες .....> 60%

5.ΟΡΟΦΟΙ 2 υψος 7,50÷1,50 (στεγη)

6. ΠΡΟΣΔΙΟΡΙΣΜΟΣ ΑΦΕΤΗΡΙΑΣ ΜΕΤΡΗΣΗΣ ΥΨΟΥΣ
Στο παρον οικοπεδο αφετηρια μετρησης του υψους ειναι το φυσικο και διαμορφωμενο εδαφος που περιβαλλει την οικοδομη.

ΔΗΛΩΣΗ ΚΟΠΗΣ ΔΕΝΤΡΩΝ
Στο παρον οικοπεδο δεν υπαρχουν δεντρα που να απαιτειται η κοπη τους και που προστατευονται απο τον Ν.1337/83.Επισης δε διερχεται εντος η πλησιον του οικοπεδου καλωδιο υψηλης τασης της ΔΕΗ ουτε ρεμμα.

ΔΗΛΩΣΗ ΥΛΟΠΟΙΗΣΗΣ ΟΡΙΩΝ
Τα ορια του οικοπεδου υπο στοιχεια (ΖΒΑΗΙΘΖ) συνολικης εκτασεως 3125 τ.μ υπεδειξε ο ιδιοκτητης και δηλωνει οτι ειναι ορθα. Επισης δηλωνει οτι εχει το νομιμο δικαιωμα για εκδοση οικοδομικης αδειας στο οικοπεδο αυτο.

ΕΛΕΓΧΘΗ
Κόρινθος 13/1/03
Μαργαρίτα Σ. Φ. Νιμάδη
ΑΡΧΙΤΕΚΤΟΝΑΣ ΜΗΧ/ΚΟΣ

Ο ΙΔΙΟΚΤΗΤΗΣ

ΕΡΓΟΔΟΤΗΣ:	**ΔΗΜΟΣ ΝΕΜΕΑΣ**	
ΕΡΓΟ:	**ΠΡΟΣΤΑΤΕΥΜΕΝΩΝ ΔΙΑΜΕΡΙΣΜΑΤΩΝ**	
ΘΕΣΗ:	**ΟΔΟΣ ΑΝΑΠΑΥΣΕΩΣ & ΧΡΙΣΤΟΠΟΥΛΟΥ**	Ο.Τ.
ΔΗΜΟΣ:	**ΔΗΜΟΣ ΝΕΜΕΑΣ**	
ΜΕΛΕΤΗΤΗΣ:	**ΚΟΥΣΤΑΣ ΣΤΑΥΡΟΣ**	
ΘΕΜΑ ΣΧΕΔΙΟΥ: **ΤΟΠΟΓΡΑΦΙΚΟ ΔΙΑΓΡΑΜΜΑ**		ΑΡΙΘΜΟΣ ΣΧΕΔΙΟΥ **A1**
ΚΛΙΜΑΚΑ:	**1:200**	
ΧΡΟΝΟΣ ΜΕΛΕΤΗΣ:	**ΙΟΥΛΙΟΣ 2002**	

ΣΦΡΑΓΙΔΑ: ΔΗΜΟΚΡΑΤΙΑ ΠΕΡΙΦΕΡΕΙΑ ΠΕΛΟΠΟΝΝΗΣΟΥ

ΕΘΕΩΡΗΘΗ
Κόρινθος 3/9/02
Ο Προϊστάμενος Τ.Υ.Δ.
Ιωάννης Μαραγ.
Πολ. Μηχ/κός

ΥΠΟΓΡΑΦΗ: