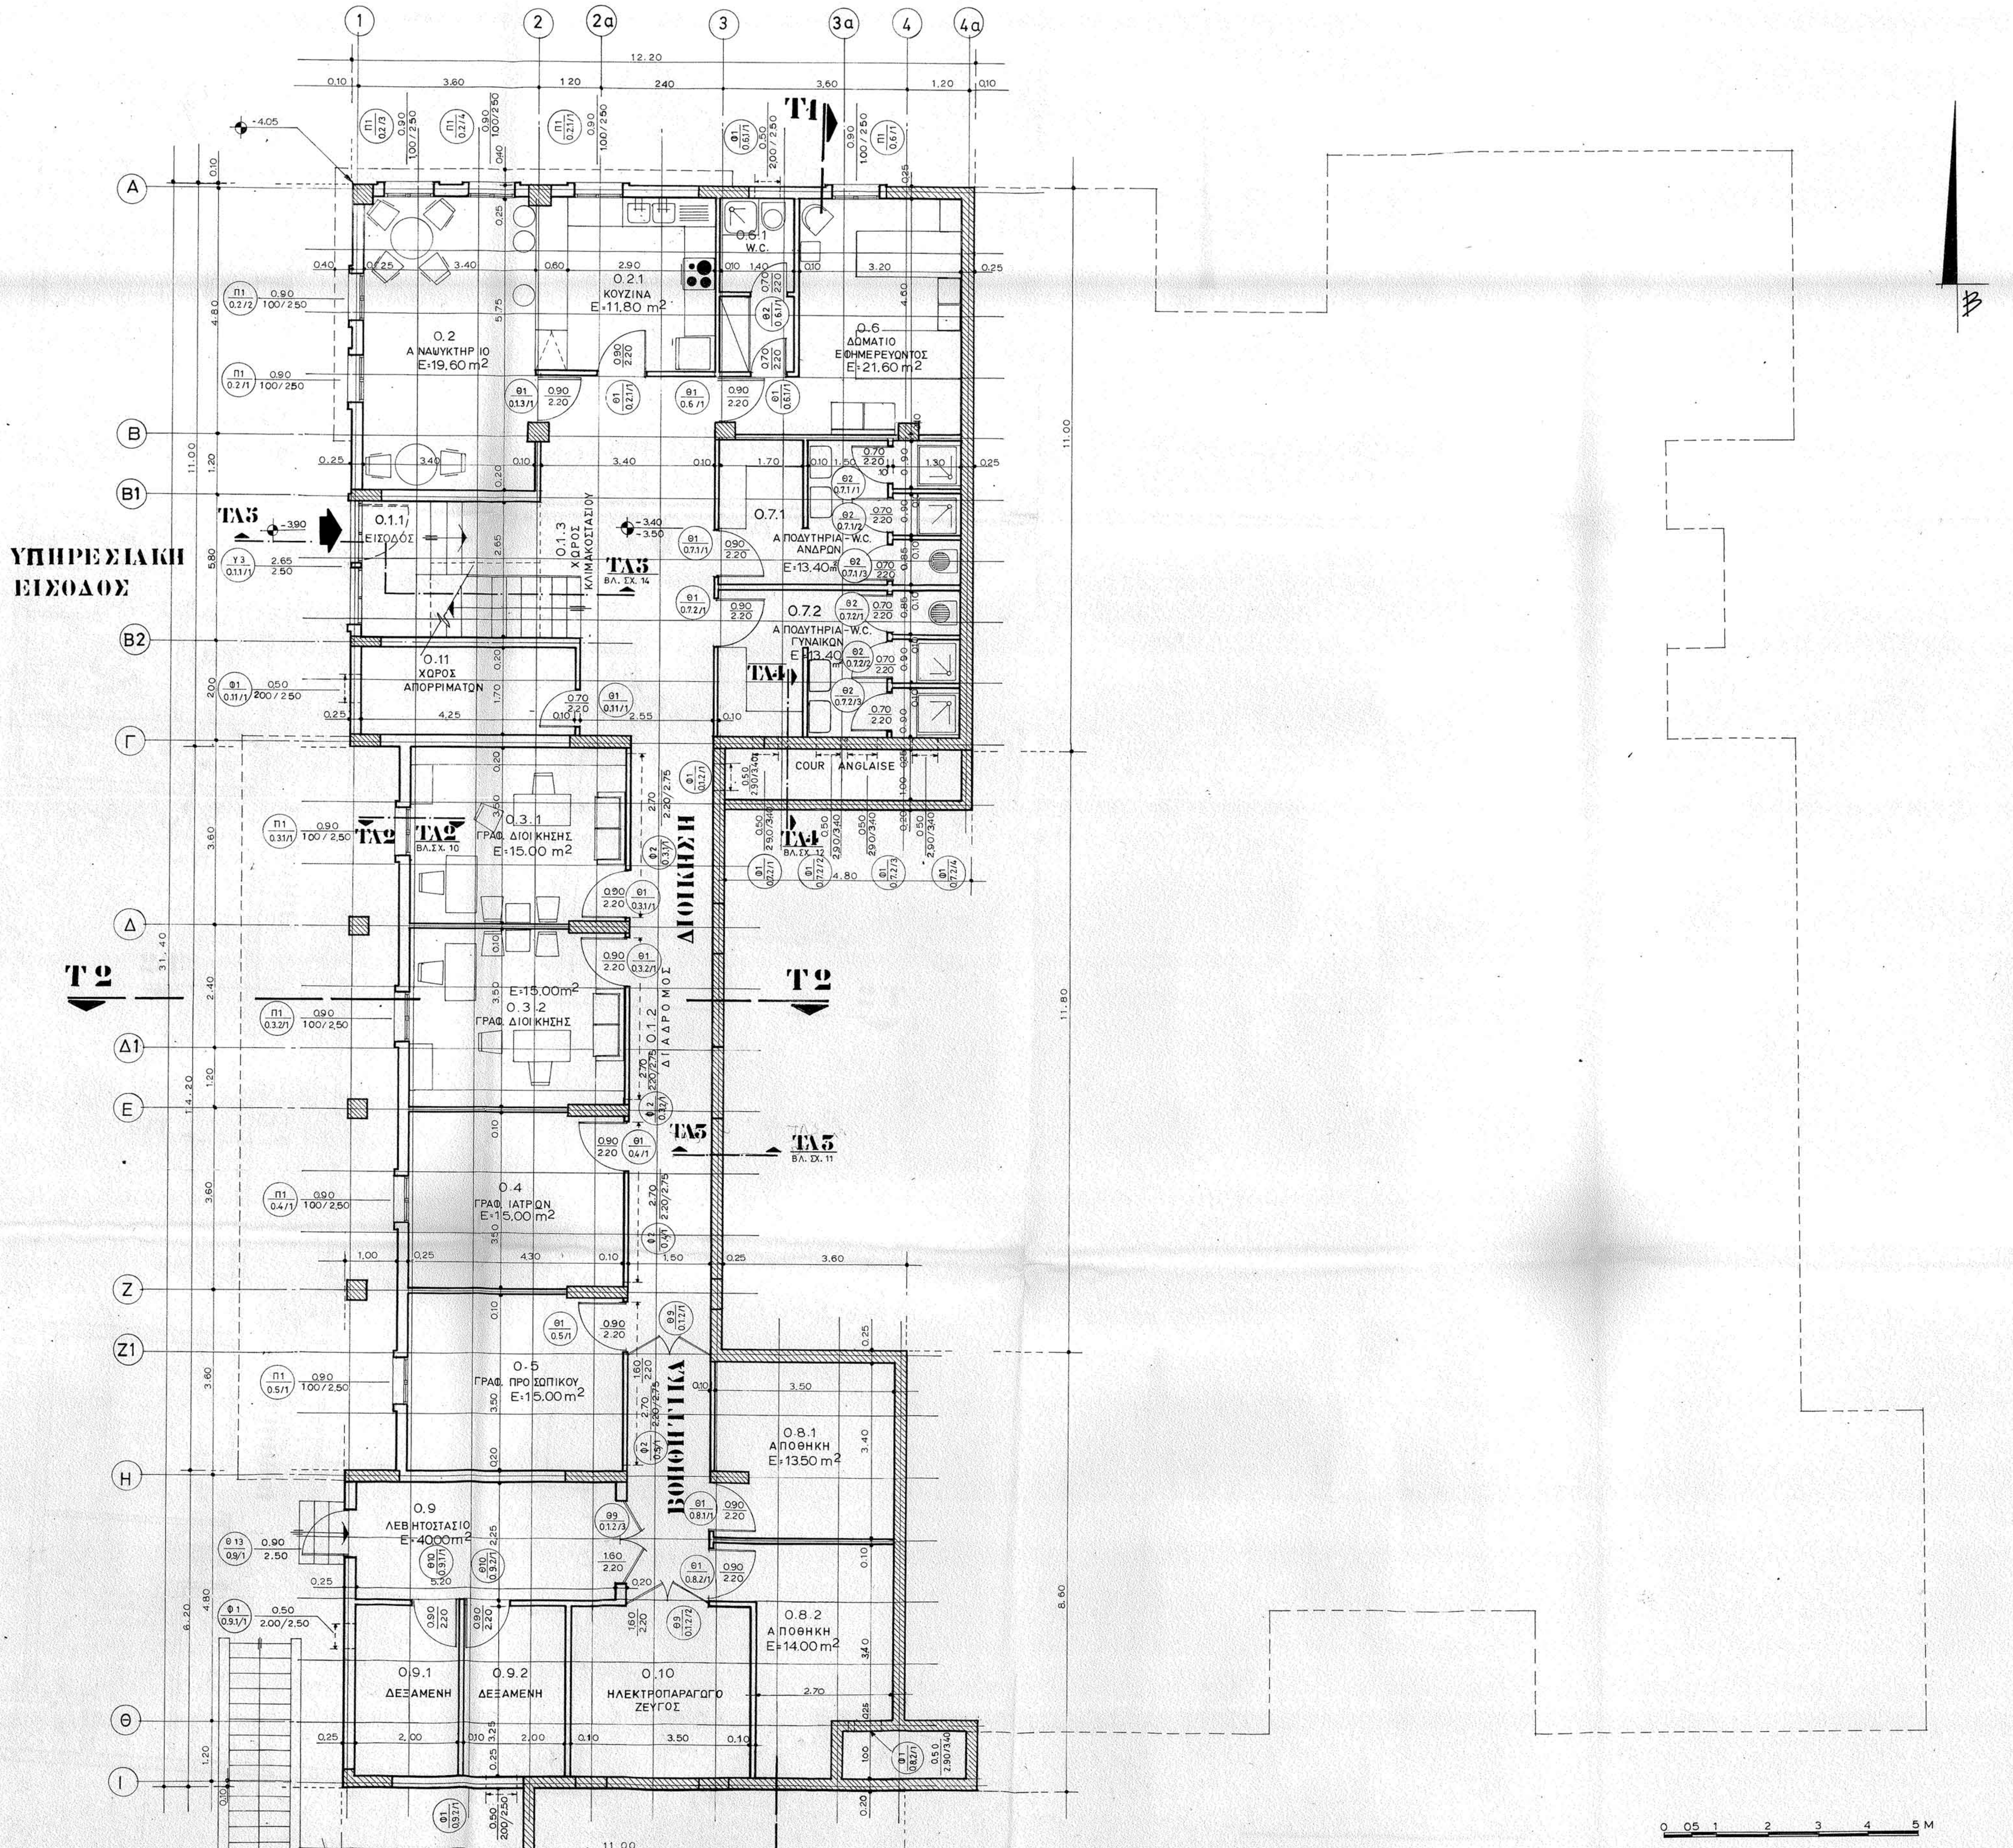
ΥΠΗΡΕΣΙΑΚΗ ΕΙΣΟΔΟΣ
0.1.1 ΕΙΣΟΔΟΣ
0.1.3 ΧΩΡΟΣ ΚΛΙΜΑΚΟΣΤΑΣΙΟΥ
0.2 ΑΝΑΨΥΚΤΗΡΙΟ E=19,60 m2
0.2.1 ΚΟΥΖΙΝΑ E=11,80 m2
0.6.1 W.C.
0.6 ΔΩΜΑΤΙΟ ΕΦΗΜΕΡΕΥΟΝΤΟΣ E=21,60 m2
0.7.1 ΑΠΟΔΥΤΗΡΙΑ-W.C. ΑΝΔΡΩΝ E=13.40
0.72 ΑΠΟΔΥΤΗΡΙΑ-W.C. ΓΥΝΑΙΚΩΝ E=13.40
0.11 ΧΩΡΟΣ ΑΠΟΡΡΙΜΑΤΩΝ
COUR ANGLAISE
0.3.1 ΓΡΑΦ. ΔΙΟΙΚΗΣΗΣ E=15.00 m2
0.3.2 ΓΡΑΦ. ΔΙΟΙΚΗΣΗΣ E=15.00m2
ΔΙΟΙΚΗΣΗ
0.1.2 ΔΙΑΔΡΟΜΟΣ
0.4 ΓΡΑΦ. ΙΑΤΡΩΝ E=15,00 m2
0-5 ΓΡΑΦ. ΠΡΟΣΩΠΙΚΟΥ E=15,00 m2
ΒΟΗΘΗΤΙΚΑ
0.8.1 ΑΠΟΘΗΚΗ E=13.50 m2
0.8.2 ΑΠΟΘΗΚΗ E=14.00 m2
0.9 ΛΕΒΗΤΟΣΤΑΣΙΟ E=40.00m2
0.9.1 ΔΕΞΑΜΕΝΗ
0.9.2 ΔΕΞΑΜΕΝΗ
0.10 ΗΛΕΚΤΡΟΠΑΡΑΓΩΓΟ ΖΕΥΓΟΣ
T1
T2
ΤΛ2
ΤΛ3
ΤΛ4
ΤΛ5
1
2
2a
3
3a
4
4a
Α
Β
Β1
Β2
Γ
Δ
Δ1
Ε
Ζ
Ζ1
Η
Θ
Ι
12.20
31.40
14.20
11.00
11.80
8.60
6.20
-4.05
-3.90
-3.40
-3.50
Β

0 05 1 2 3 4 5 M

ΟΓΚΟΜΕΤΡΙΚΟΣ - ΥΠΟΛΟΓΙΣΜΟΣ

ΕΜΒΑΔΟΝ ΟΙΚΟΔΟΜΗΣ

11.00 x 12.20 + 14.20 x 7.40 + 7.40 x 6.20 + 3.60 x 8.60 - 1.20 x 1.20 = 314.70 M

ΟΓΚΟΣ ΟΙΚΟΔΟΜΗΣ

$314.70\ M^2 \times 3.45 = 1085.70\ M^3$

ΗΛΕΓΧΘΗ
Ἐν Κορίνθῳ τῇ ...
ΑΘΑΝ. ΠΗΛΙΧΟΣ
ΑΡΧ/ΤΩΝ ΜΗΧΑΝΙΚΟΣ

Δρ ΤΑΚΗΣ Σ. ΓΑΒΡΙΛΗΣ
ΔΙΠΛΩΜΑΤ. ΑΡΧΙΤΕΚΤΩΝ
I.U.A.V. - ΠΑΝΕΠΙΣΤΗΜΙΟΥ ΒΕΝΕΤΙΑΣ
ΜΕΛΟΣ Τ.Ε.Ε. ΑΡΙΘ. ΜΗΤΡΩΟΥ 18497
Κ.ΚΤ. ΓΡΑΦ: Β. ΣΟΦΙΑΣ 140 ... ΤΗΛ. 41.22 353
... ΑΣΤΙΚΑ: ΠΛΟΥΤΑΡΧΟΥ 31 ... ΤΗΛ. 71.328

ΥΠΟΥΡΓΕΙΟ ΥΓΕΙΑΣ & ΠΡΟΝΟΙΑΣ
ΝΟΜΑΡΧΙΑ ΚΟΡΙΝΘΙΑΣ

ΚΕΝΤΡΟ ΥΓΕΙΑΣ ΝΕΜΕΑΣ

ΜΕΛΕΤΗ ΕΦΑΡΜΟΓΗΣ	ΑΡΧ
ΚΑΤΟΨΗ ΥΠΟΓΕΙΟΥ ΣΤΑΘΜΗΣ -3.40	5
	ΚΛ. 1:50

ΚΟΙΝΟΠΡΑΞΙΑ:
ΔΗΜΗΤ. ΚΟΤΣΩΝΗΣ - ΜΙΧΑΗΛ ΒΟΛΑΚΗΣ ΕΔΕ
αριστοτελους 21-104-33 ΑΘΗΝΑ ΤΗΛ 8236171

ΑΡΧΙΤΕΚΤΟΝΙΚΗ ΜΕΛΕΤΗ ΚΩΣΤΑΣ ΘΩΔΗΣ	ΣΕΠΤ. 85
ΣΤΑΤΙΚΗ ΜΕΛΕΤΗ ΟΜΑΔΑ ΜΕΛΕΤΩΝ ΤΑΚΗΣ ΓΑΒΡΙΛΗΣ & ΣΥΝ.	
ΜΗΧΑΝΟΛΟΓΙΚΗ ΜΕΛΕΤΗ ΓΙΑΝΝΗΣ ΚΟΡΙΤΟΣ	