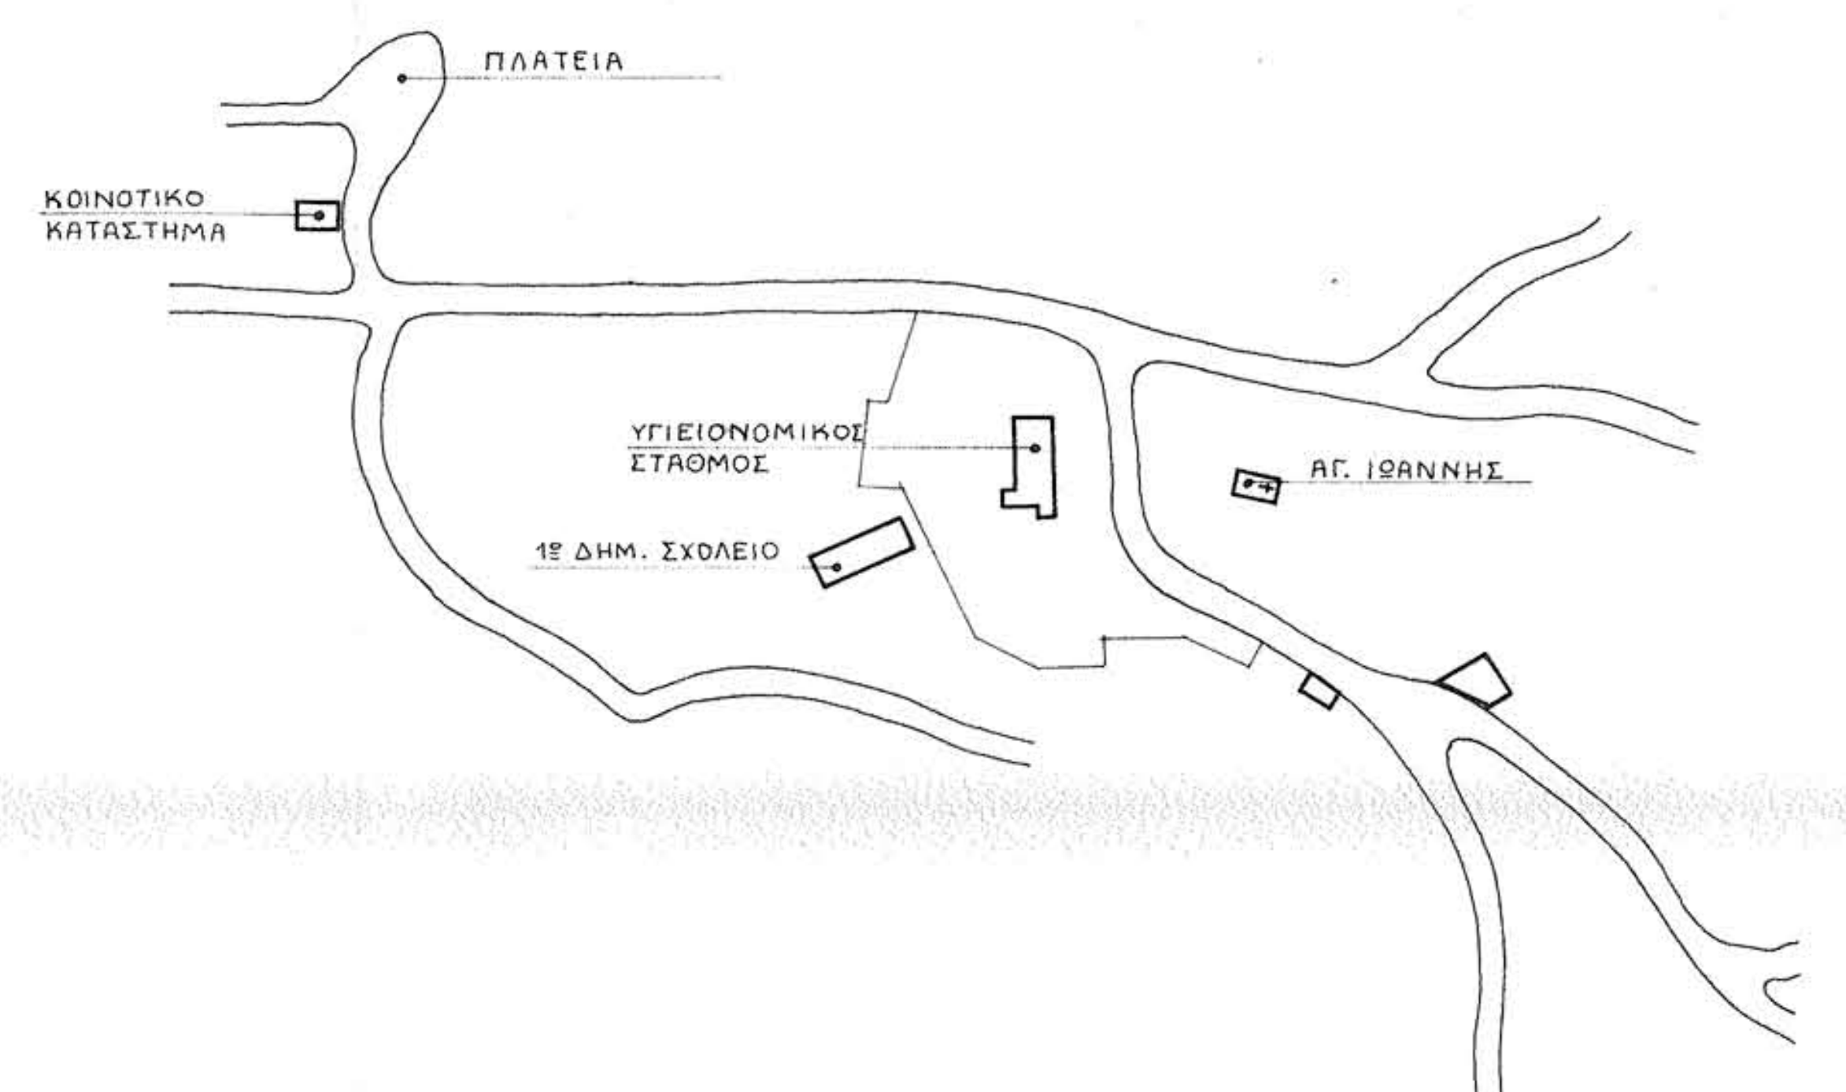
ΠΛΑΤΕΙΑ
ΚΟΙΝΟΤΙΚΟ ΚΑΤΑΣΤΗΜΑ
ΥΓΕΙΟΝΟΜΙΚΟΣ ΣΤΑΘΜΟΣ
1ο ΔΗΜ. ΣΧΟΛΕΙΟ
ΑΓ. ΙΩΑΝΝΗΣ

## ΟΔΟΙΠΟΡΙΚΟ


ΟΔΟΣ ΠΑΝ. ΜΠΟΛΙΑΡΗ
ΚΟΙΝΟΤΙΚΟΣ ΔΡΟΜΟΣ
ΡΥΜ.ΓΡ.
ΟΙΚ.ΓΡ.
ΑΙΘΡΙΟ
ΚΟΙΝΟΤΙΚΟΣ ΧΩΡΟΣ ΠΡΟΣ ΔΗΜΙΟΥΡΓΙΑ ΠΑΡΚΙΝ ΚΑΙ ΠΑΙΔΙΚΗΣ ΧΑΡΑΣ
ΙΕΡΟΣ ΝΑΟΣ ΑΓ. ΙΩΑΝΝΟΥ

ΟΙ ΤΙΤΛΟΙ ΤΗΣ ΙΔΙΟΚΤΗΣΙΑΣ ΠΟΥ ΦΑΙΝΟΝΤΑΙ ΣΤΟ ΤΟΠΟΓΡΑΦΙΚΟ ΔΙΑΓΡΑΜΜΑ
ΕΙΝΑΙ ΟΙ ΚΑΤΩΘΙ : 2473 /1961 ΣΥΜΒΟΛΑΙΟΓΡΑΦΟΥ ΚΑΛΛΗ ΔΗΜΗΤΡΙΟΥ
2418 / 1970 -//- ΚΩΣΤΟΥΡΟΥ ΜΙΧΑΗΛ
ΚΑΙ ΑΝΤΑΠΟΚΡΙΝΟΝΤΑΙ ΣΤΑ ΟΡΙΑ ΤΟΥ ΤΟΠΟΓΡΑΦΙΚΟΥ ΔΙΑΓΡΑΜΜΑΤΟΣ
Η ΙΔΙΟΚΤΗΣΙΑ ΑΥΤΗ ΕΙΝΑΙ ΕΝΤΟΣ ΟΡΙΩΝ ΟΙΚΙΣΜΟΥ ΝΕΜΕΑΣ ΠΡΟΥΦΙΣΤΑΜΕΝΟΥ
ΤΟΥ ΕΤΟΥΣ 1923 ΒΑΣΕΙ ΤΗΣ ΕΚΘΕΣΗΣ ΝΟΜΑΡΧΗ 8-11-1969

## ΥΠΟΛΟΓΙΣΜΟΣ ΕΜΒΑΔΟΥ ΟΙΚΟΠΕΔΟΥ

ΑΒΩ = $\frac{31.20}{2}$ × 15,30 = 238,68
ΒΔΩ = $\frac{52,60}{2}$ × 21,40 = 562,82
ΒΓΔ = $\frac{37,00}{2}$ × 15,40 = 284,90
ΔΨΩ = $\frac{54,50}{2}$ × 23,90 = 651,27
ΔΕΧ = $\frac{58.00}{2}$ × 13.70 = 397,30
ΧΕΦ = $\frac{53.80}{2}$ × 16.50 = 443,85
Φ'ΕΖ = $\frac{49.00}{2}$ × 14.00 = 343,00
ΥΤΖ' = $\frac{40.00}{2}$ × 24.00 = 480,00
ΤΠΤ' = $\frac{31.80}{2}$ × 5,80 = 92,22
ΠΤ'Σ' = $\frac{19.00}{2}$ × 1,70 = 161,50
ΠΣ'Ρ = $\frac{15.60}{2}$ × 2,00 = 15,60
ΡΣ'Σ = $\frac{10,70}{2}$ × 6,50 = 34,77
ΠΖΟ' = $\frac{8,80}{2}$ × 1,50 = 6,60
Ζ'ΟΞ = $\frac{7.00}{2}$ × 4,10 = 14,35
ΖΖ'Ξ = $\frac{7,50}{2}$ × 5,30 = 19,85
ΖΞΝ = $\frac{10,00}{2}$ × 3,00 = 15,00
ΖΝΗ = $\frac{10.00}{2}$ × 2,20 = 11,00
ΗΝΘ = $\frac{7,50}{2}$ × 3,60 = 13,50
ΝΘΜ = $\frac{11,40}{2}$ × 5,00 = 29,50
ΘΜΙ = $\frac{10,00}{2}$ × 6,80 = 34,00
ΜΙΛ = $\frac{28,00}{2}$ × 7,20 = 100,80
ΛΙΚ' = $\frac{23.00}{2}$ × 11,40 = 131,10
Κ'ΙΚ = $\frac{13.00}{2}$ × 2,50 = 16,25
ΣΣ'Τ' = $\frac{13,50}{2}$ × 0,60 = 4,05

3.968,46 $m^2$
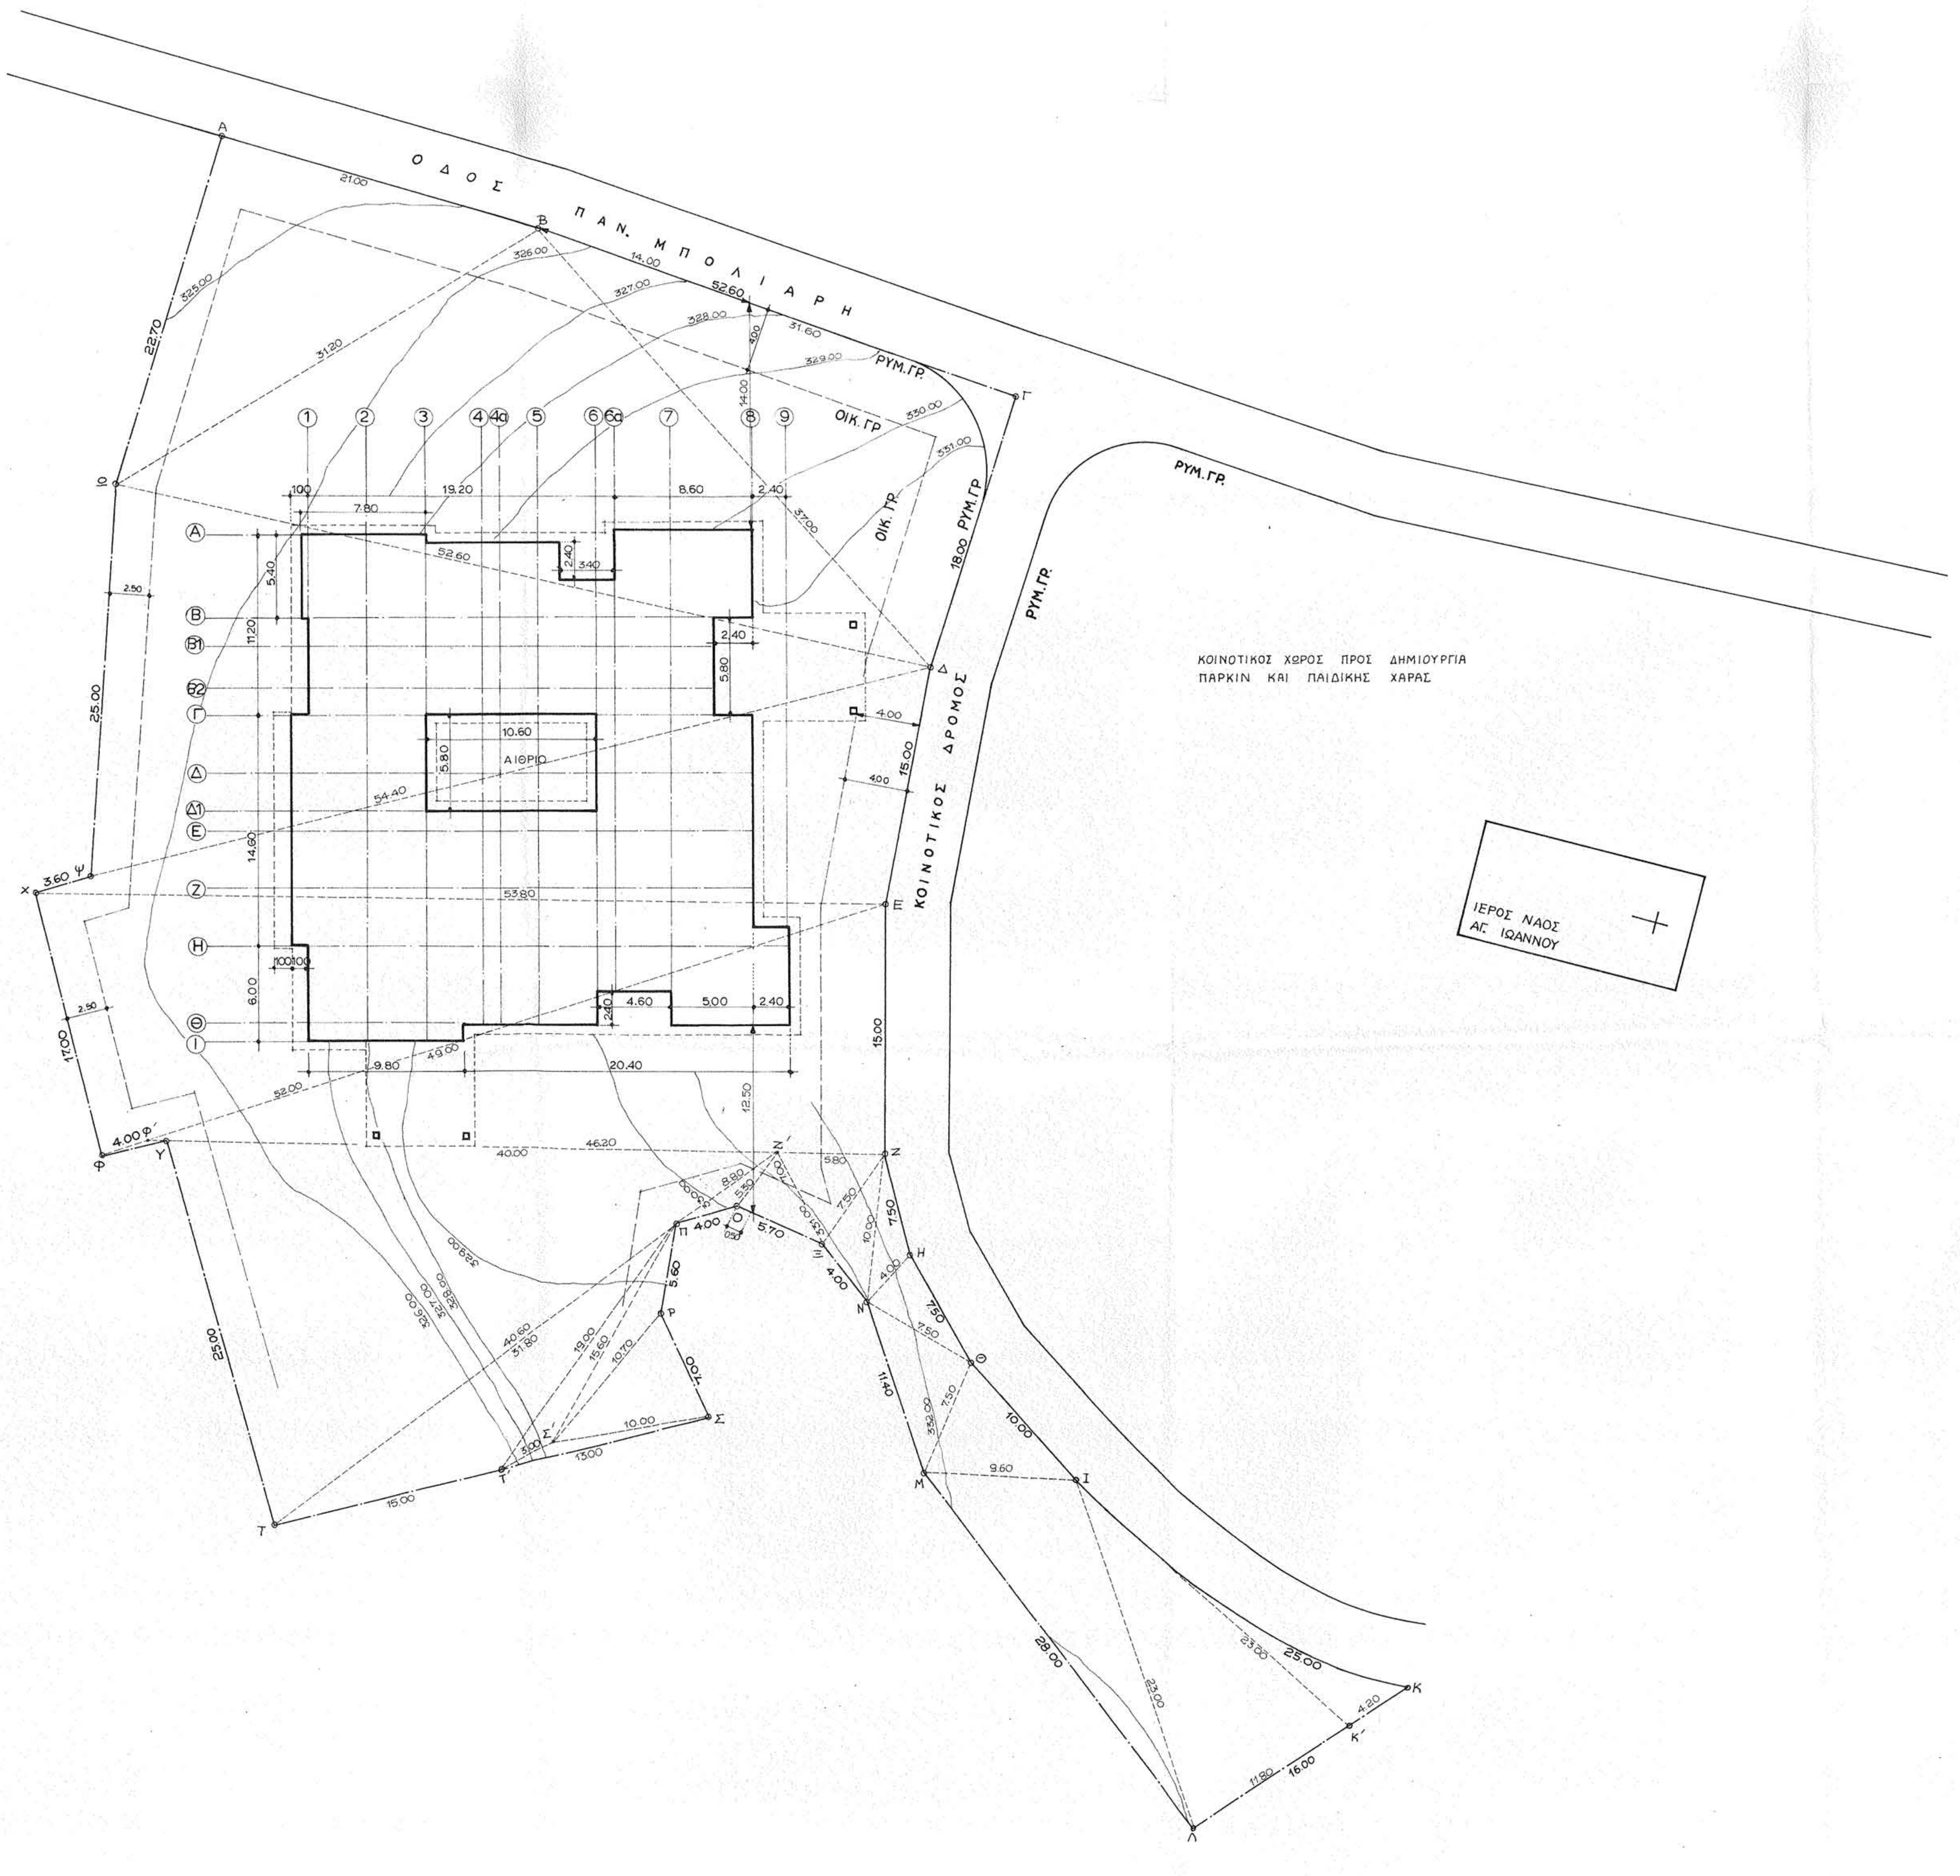
## ΟΡΟΙ ΔΟΜΗΣΕΩΣ

Π.Δ. ΤΗΣ 2/13-3-81 (ΦΕΚ 138 Δ') & Π.Δ. ΤΗΣ 10/28-8-81 (ΦΕΚ 459 Δ')
ΑΡΤΙΟΤΗΤΑ : 2.000 $m^2$ ΟΙΚΟΔΟΜΙΚΟ ΣΥΣΤΗΜΑ : ΠΤΕΡΥΓΩΝ
ΚΑΛΥΨΗ : 60%
ΣΥΝΤΕΛΕΣΤΗΣ ΔΟΜΗΣΗΣ : 0,8

ΑΡΘΡΟΝ 7 § 1Β ΔΙΑ ΚΤΙΡΙΑ ΚΟΙΝΗΣ ΩΦΕΛΕΙΑΣ ΔΙΑ ΤΗΝ ΠΛΕΟΝ ΤΩΝ
2.500 $m^2$ ΕΠΙΦΑΝΕΙΑ Ο Σ.Δ. ΟΡΙΖΕΤΑΙ ΕΙΣ 0,40
ΟΡΟΦΟΙ (2) ΔΥΟ , ΥΨΟΣ : 7,50 m ΚΑΙ 1,50 m ΔΙΑ ΣΤΕΓΗ
ΤΟ ΚΤΙΡΙΟ ΔΕΝ ΔΥΝΑΤΑΙ ΕΙΣ ΟΥΔΕΜΙΑΝ ΠΕΡΙΠΤΩΣΗ ΛΟΓΩ ΚΛΙΣΕΩΣ ΤΟΥ
ΕΔΑΦΟΥΣ ΝΑ ΥΠΕΡΒΗ ΤΟ ΜΕΓΙΣΤΟ ΥΨΟΣ ΤΩΝ 10.00 m ΕΙΣ ΟΙΟΝΔΗΠΟΤΕ ΣΗΜΕΙΟΝ ΑΥΤΟΥ
ΓΙΑ ΟΤΙΔΗΠΟΤΕ ΑΛΛΟ ΙΣΧΥΟΥΝ ΤΑ Π.Δ. ΤΗΣ 2/13-3-81 (ΦΕΚ 138 Δ') &
Π.Δ ΤΗΣ 10/28-8-81 (ΦΕΚ 459 Δ')

ΗΛΕΓΧΘΗ
Έν Κορίνθω τῇ 0 ΔΕΚ. 1985
ΑΘΑΝ. [illegible]ΙΧΟΣ
ΑΡΧΙΤΩΝ ΜΗΧΑΝΙΚΟΣ

Δρ ΤΑΚΗΣ Σ. ΓΑΒΡΙΛΗΣ
ΔΙΠΛΩΜΑΤ. ΑΡΧΙΤΕΚΤΩΝ
I.U.A.V. - ΠΑΝΕΠΙΣΤΗΜΙΟΥ ΒΕΝΕΤΙΑΣ
ΜΕΛΟΣ Τ.Ε.Ε. ΑΡΙΘ. ΜΗΤΡΩΟΥ 13427
[illegible]
[illegible]

**ΥΠΟΥΡΓΕΙΟ ΥΓΕΙΑΣ & ΠΡΟΝΟΙΑΣ**
**ΝΟΜΑΡΧΙΑ ΚΟΡΙΝΘΙΑΣ**
ΚΕΝΤΡΟ ΥΓΕΙΑΣ ΝΕΜΕΑΣ

| | |
|---|---|
| ΜΕΛΕΤΗ ΕΦΑΡΜΟΓΗΣ | ΑΡΧ |
| ΤΟΠΟΓΡΑΦΙΚΟ | 1<br>ΚΛ. 1:200 |

ΚΟΙΝΟΠΡΑΞΙΑ:
ΔΗΜΗΤ. ΚΟΤΣΩΝΗΣ - ΜΙΧΑΗΛ ΒΟΛΑΚΗΣ ΕΔΕ
αριστοτελους 21 - 104 - 33 ΑΘΗΝΑ ΤΗΛ 8236171

| | |
|---|---|
| ΑΡΧΙΤΕΚΤΟΝΙΚΗ ΜΕΛΕΤΗ<br>ΚΩΣΤΑΣ ΘΩΔΗΣ | |
| ΣΤΑΤΙΚΗ ΜΕΛΕΤΗ<br>ΟΜΑΔΑ ΜΕΛΕΤΩΝ ΤΑΚΗΣ ΓΑΒΡΙΛΗΣ & ΣΥΝ. | ΣΕΠΤ. 85 |
| ΜΗΧΑΝΟΛΟΓΙΚΗ ΜΕΛΕΤΗ<br>ΓΙΑΝΝΗΣ ΚΟΡΙΤΟΣ | |